




Élévation avant

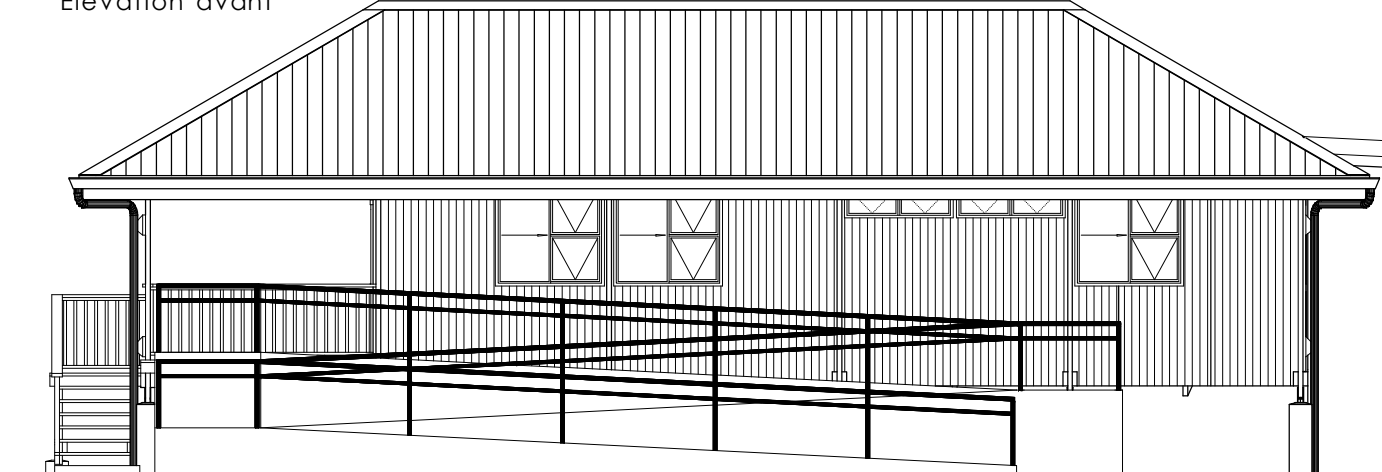


Élévation gauche

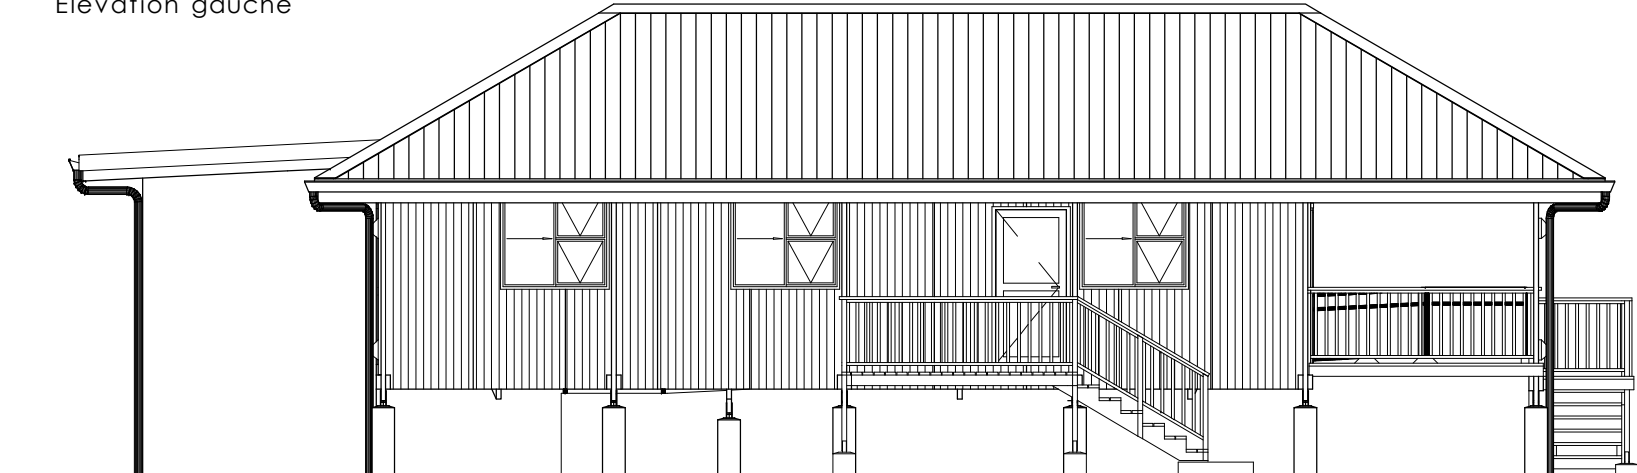


Élévation droite

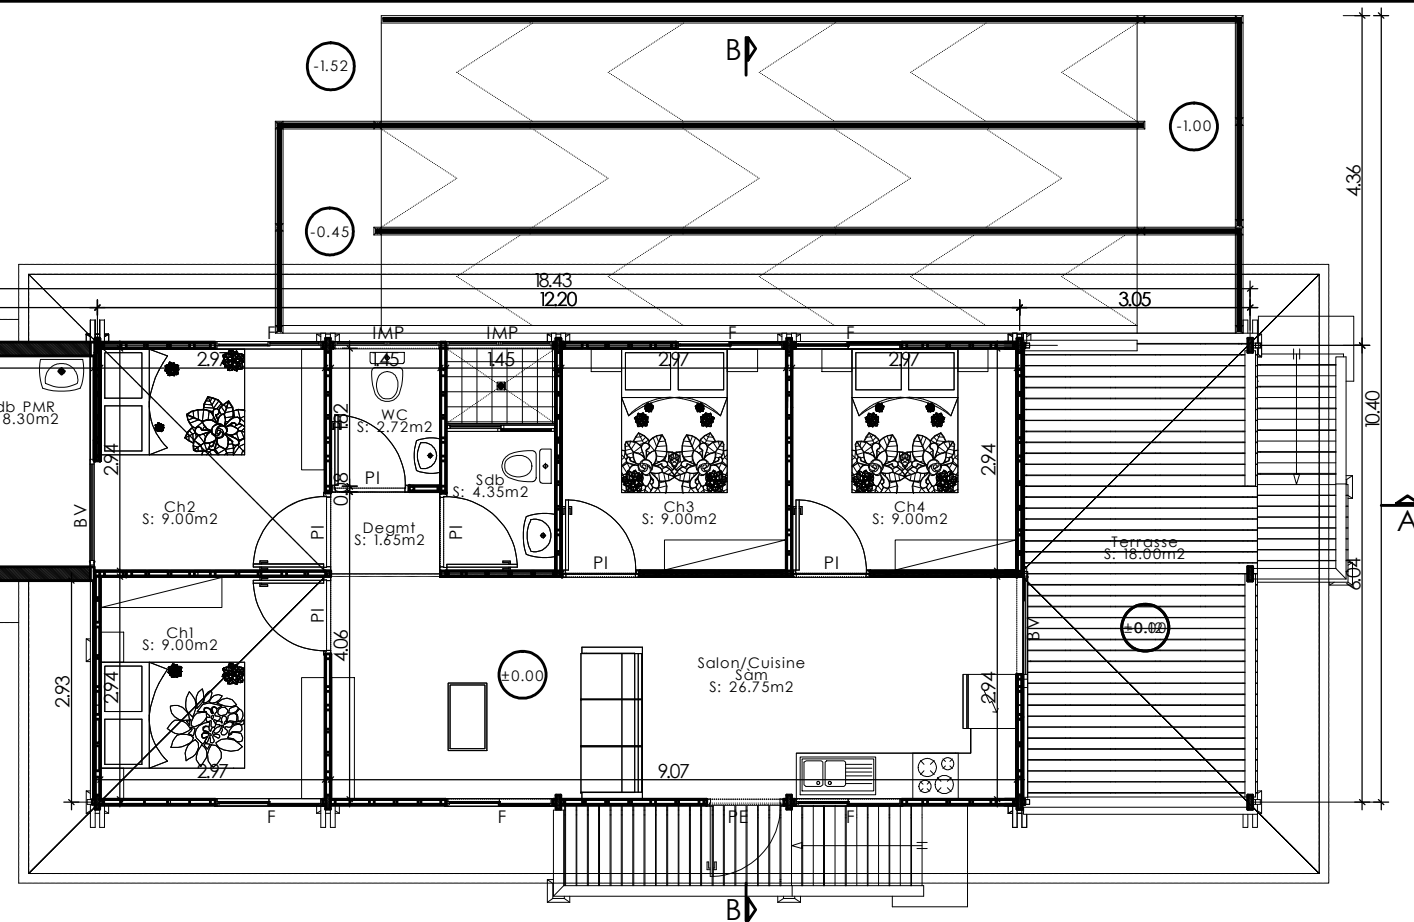


Légende:
 F:142X132ht-Fenêtre avec double imposte
 IMP:142x40ht-Imposte
 PI:102x210ht-Porte intérieure
 PE:102x210ht-Porte extérieure
 BV:142x210ht-Baie vitrée

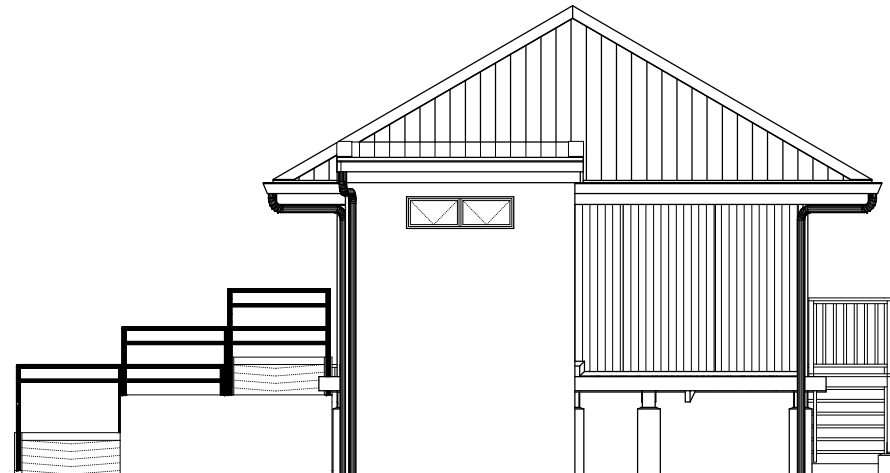


Élévation arrière

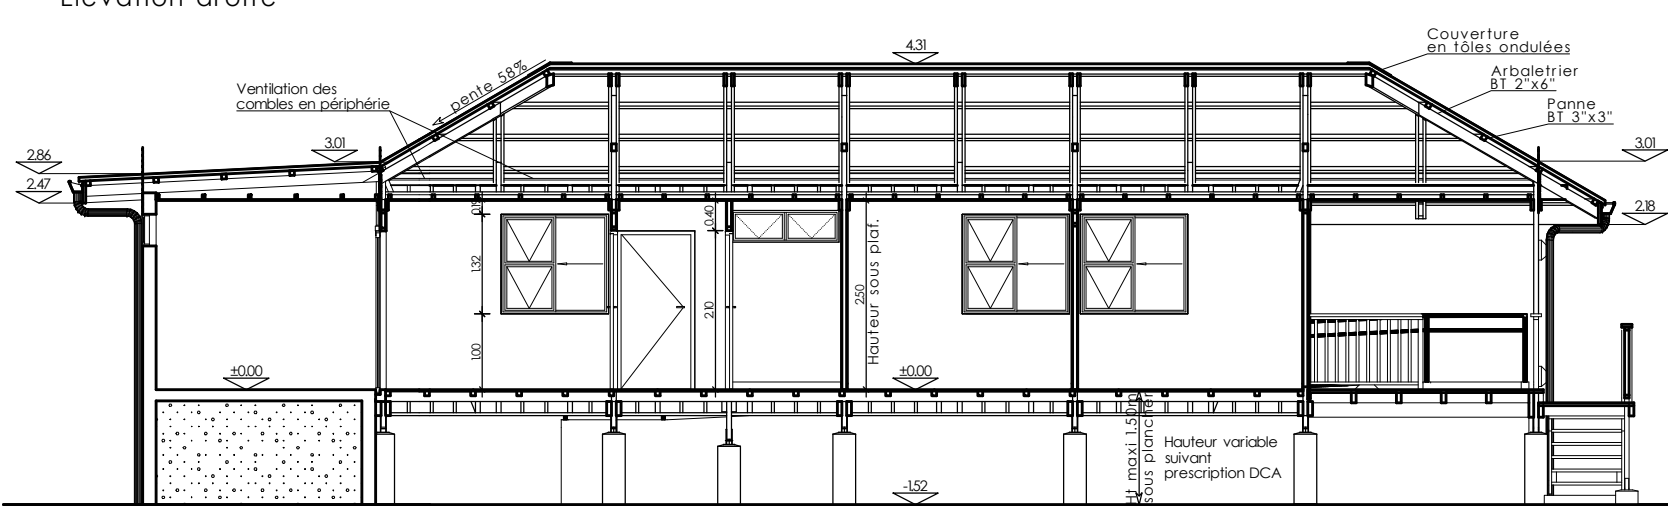

Coupe AA

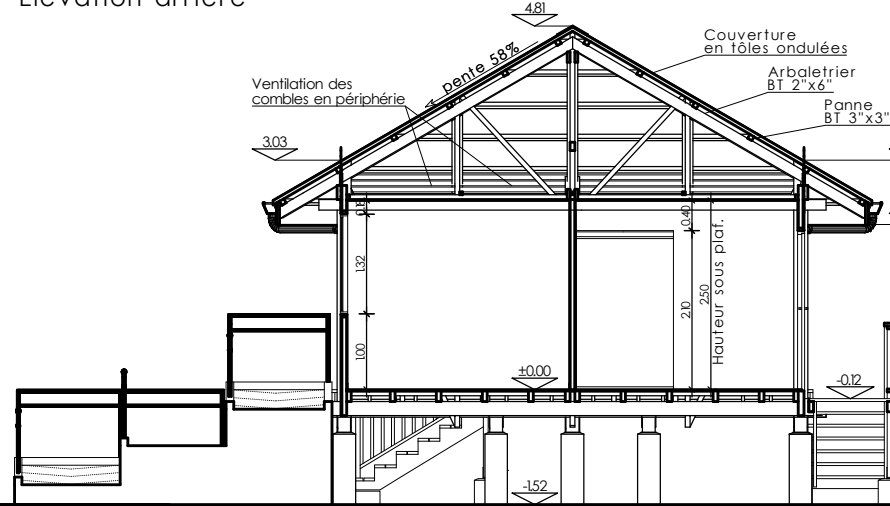

Coupe BB

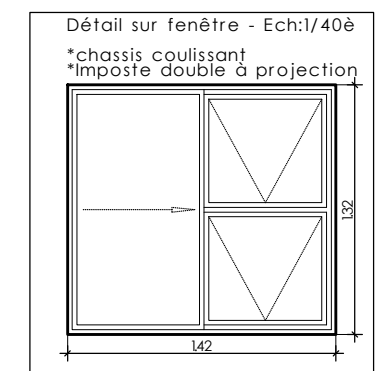

Détail sur fenêtre - Ech:1/40è
 *chassis coulissant
 *imposte double à projection

Réf.	F0498	Observation: Ind.02 du 24/08/2022: mise à jour Ind.03A du 30/04/2024: remplacement menuiserie aluminium par fenêtre et imposte à projection. Escalier en façade avec palier pour machine à laver, accès par la gauche. Ind.04A du 19/09/2024: remplacement menuiserie aluminium par fenêtre avec imposte double à projection.
Indice	04A	
Date	SEPT 2024	
Fare type	F5.B.TP.PMR	

FARE F5 BOIS AVEC TERRASSE EN PIGNON - PMR Logement individuel (social)			
Plan architectural:	Ht 1.50m	Projeteur	Page
Ech:	1/100è - Vue en plan 1/100è - Elévations et coupes	OPH	1/1

Ces plans sont la propriété de l'OPH ce qui lui confère un monopole d'exploitation et lui permet de s'opposer à leur utilisation, leur modification ou leur dénaturation. Sauf autorisation spéciale de l'OPH dans le cadre du dossier de demande de permis de construire