




Élévation avant

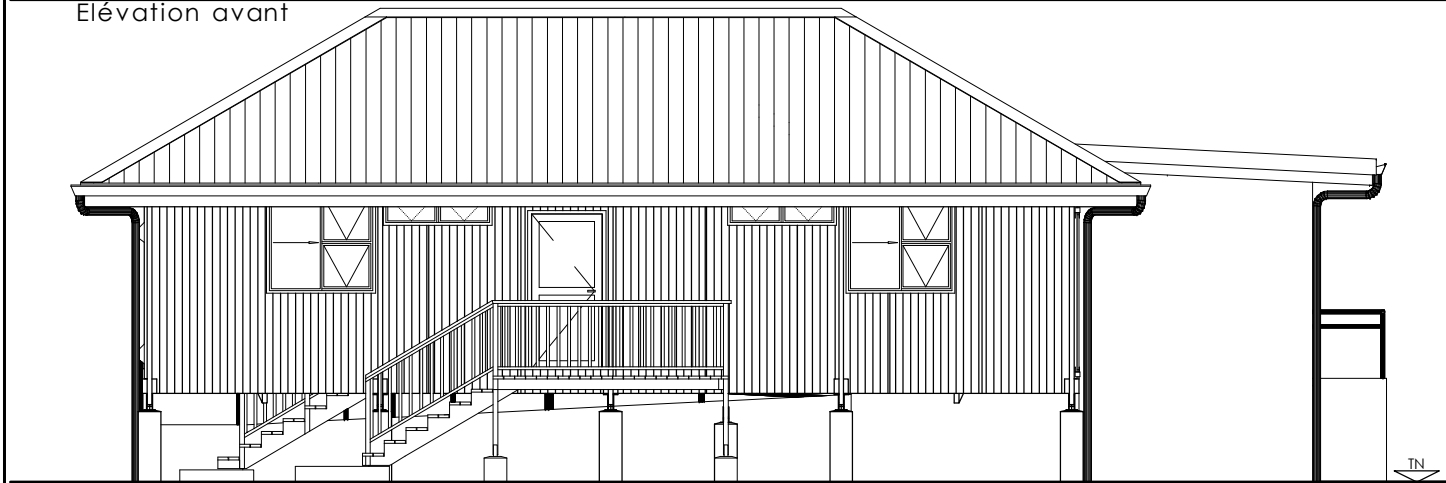


Élévation arrière

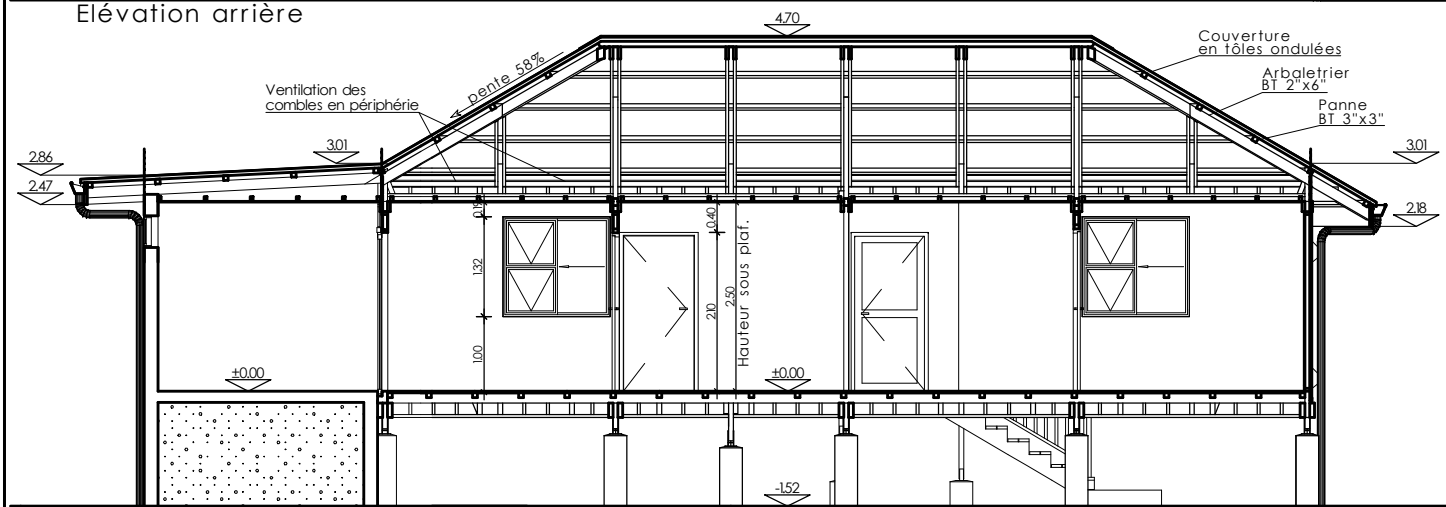

Coupe AA

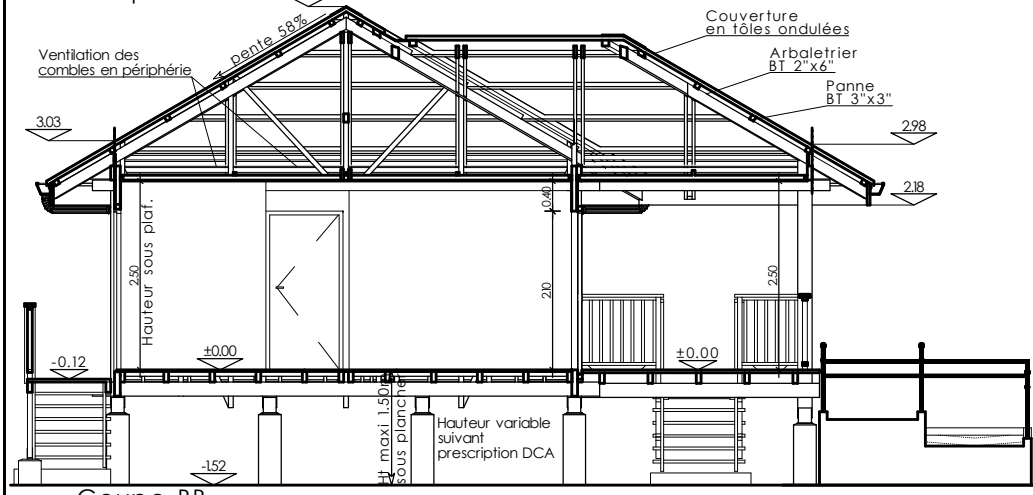


Coupe BB

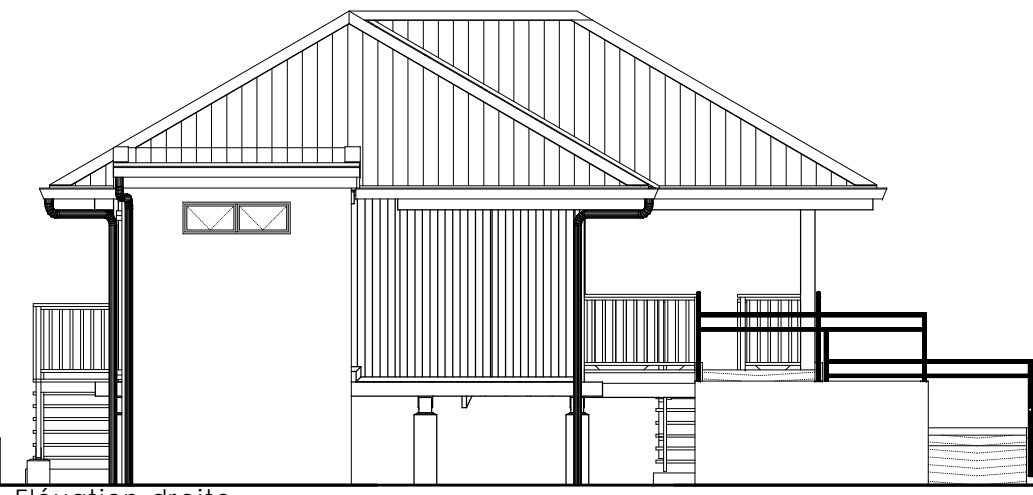


Élévation droite



Élévation gauche

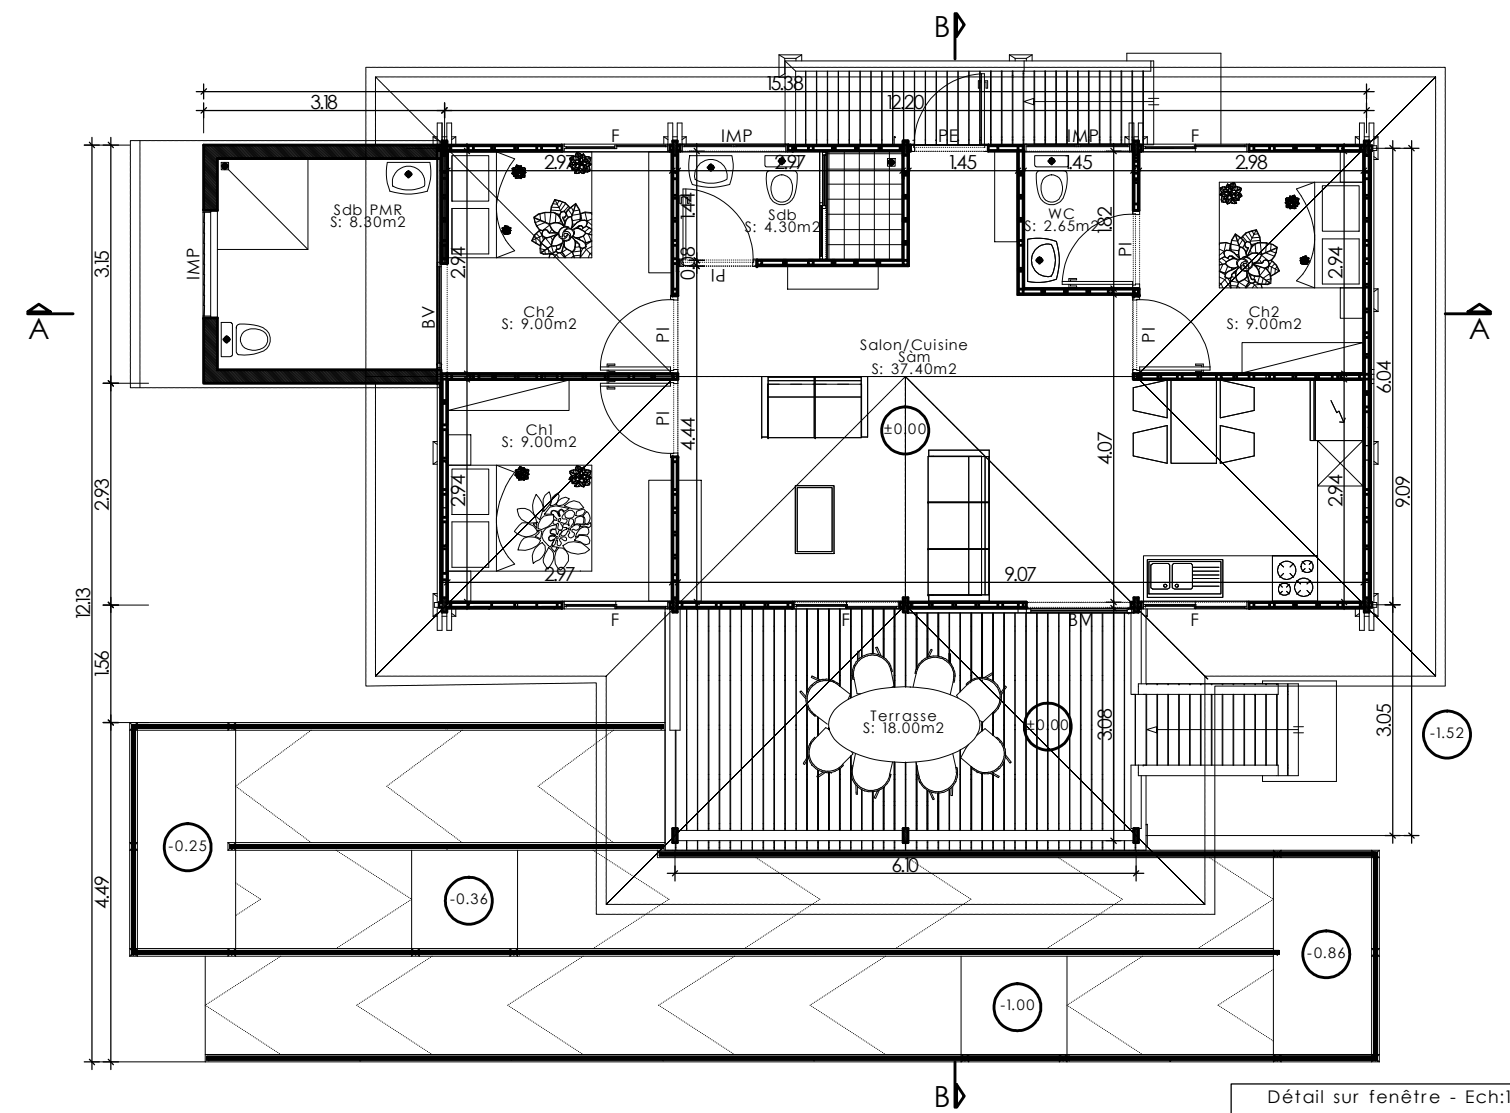

**Légende:**  
 F:142X132ht-Fenêtre avec double imposte  
 IMP:142x40ht-Imposte  
 PI:102x210ht-Porte intérieure  
 PE:102x210ht-Porte extérieure  
 BV:142x210ht-Baie vitrée

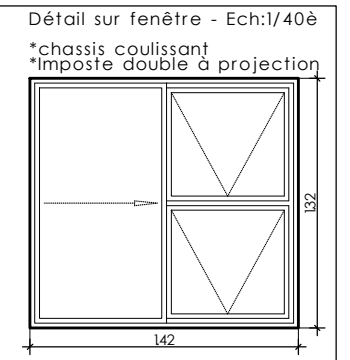

Réf.	F0500	<b>Observation:</b> Ind.02 du 24/08/2022: mise à jour Ind.03A du 30/04/2024: remplacement menuiserie aluminium par fenêtre et imposte à projection. Escalier terrasse avec double main courante et décaler du mur de façade, accès coté gauche. Escalier arrière avec palier pour machine à laver, accès coté droite. Ind.04A du 19/09/2024: remplacement menuiserie aluminium par fenêtre avec imposte double à projection.
Indice	04A	
Date	SEPT 2024	
Fare type	F4.BT.PMR	

FARE F4 BOIS AVEC TERRASSE - PMR Logement individuel (social)			
Plan architectural: Ht 1.50m		Projeteur	Page
Ech:	1/100è - Vue en plan	OPH	1/1
	1/100è - Elévations et coupes		

Ces plans sont la propriété de l'OPH ce qui lui confère un monopole d'exploitation et lui permet de s'opposer à leur utilisation, leur modification ou leur dénaturation. Sauf autorisation spéciale de l'OPH dans le cadre du dossier de demande de permis de construire