




Élévation avant

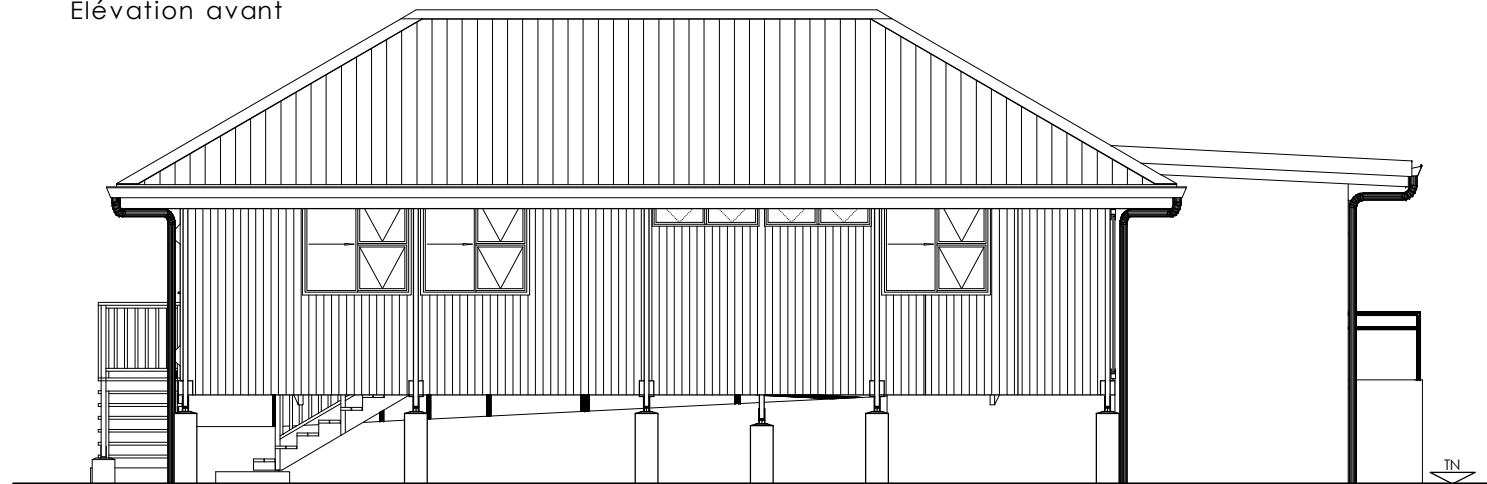

Élévation arrière

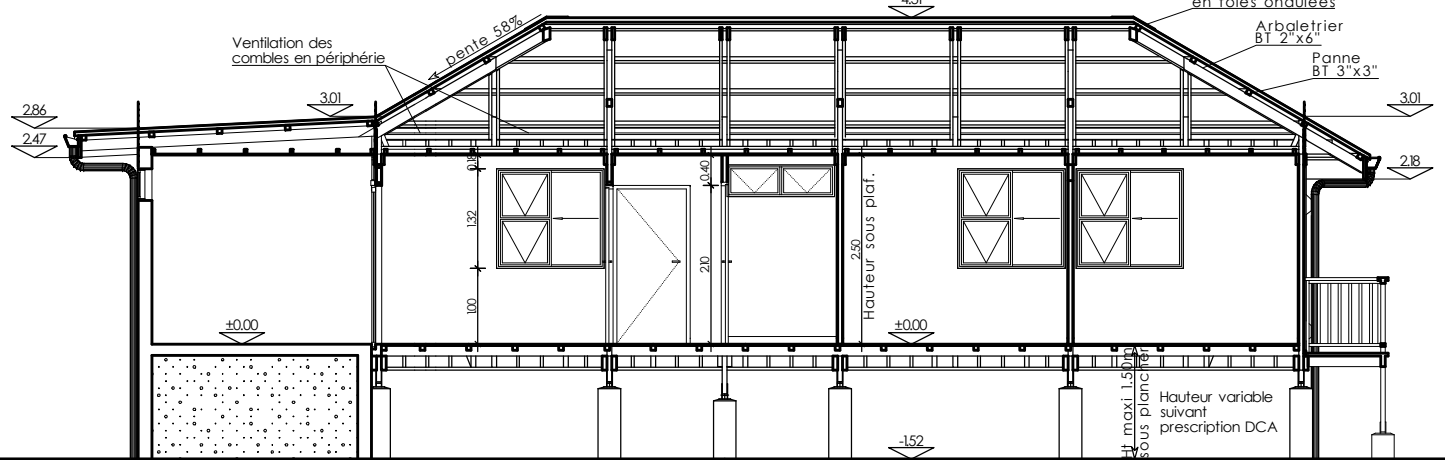

Coupe AA

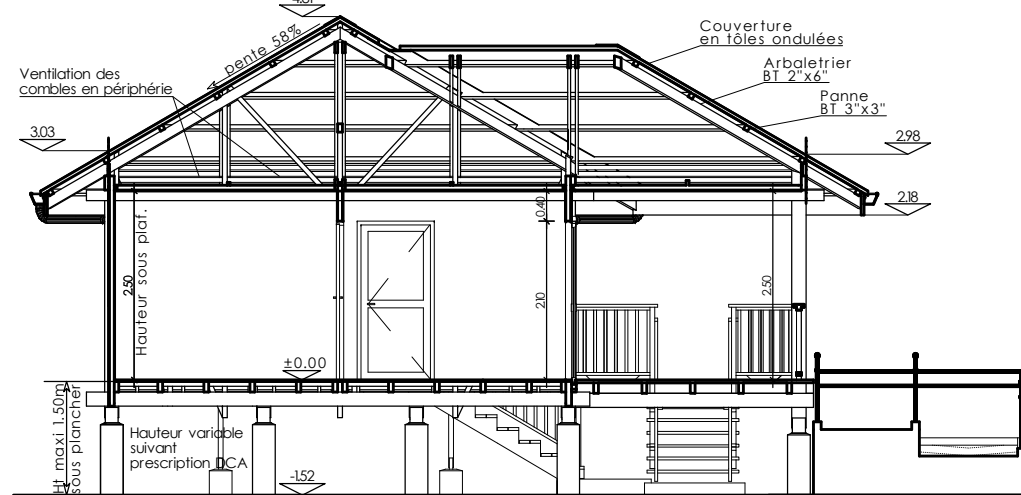


Coupe BB




Élévation droite



Élévation gauche

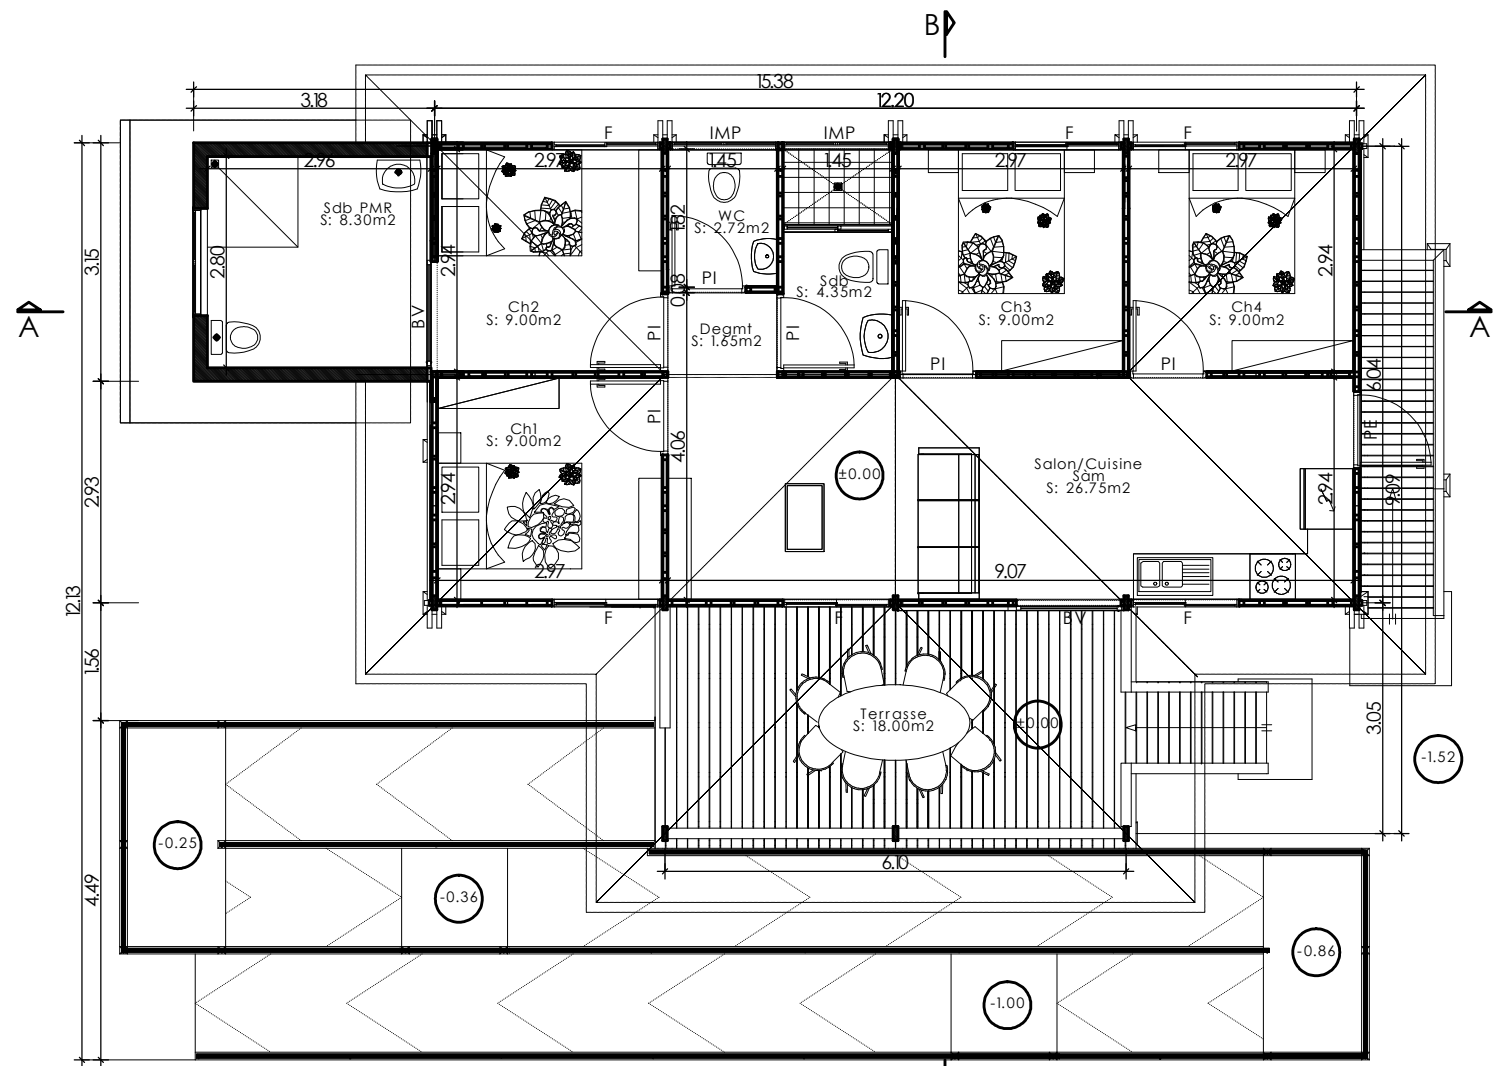

- Légende:**
- F:142X132ht-Fenêtre avec double imposte
 - IMP:142x40ht-Imposte
 - PI:102x210ht-Porte intérieure
 - PE:102x210ht-Porte extérieure
 - BV:142x210ht-Baie vitrée

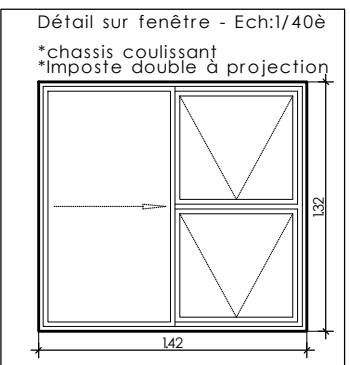

Réf.	F0501	Observation: Ind.02 du 24/08/2022: mise à jour Ind.03A du 30/04/2024: remplacement menuiserie aluminium par fenêtre et imposte à projection. Escalier terrasse ,accès par la gauche avec double main courante, à décaler de la façade. Escalier sur pignon avec palier pour machine à laver, accès par la droite. Ind.04A du 19/09/2024: remplacement menuiserie aluminium par fenêtre avec imposte double à projection.
Indice	04A	
Date	SEPT 2024	
Fare type	F5.BT.PMR	

FARE F5 BOIS AVEC TERRASSE - PMR Logement individuel (social)			
Plan architectural: Ht 1.50m		Projeteur	Page
Ech:	1/100è - Vue en plan 1/100è - Elévations et coupes	OPH	1/1