



Elévation avant

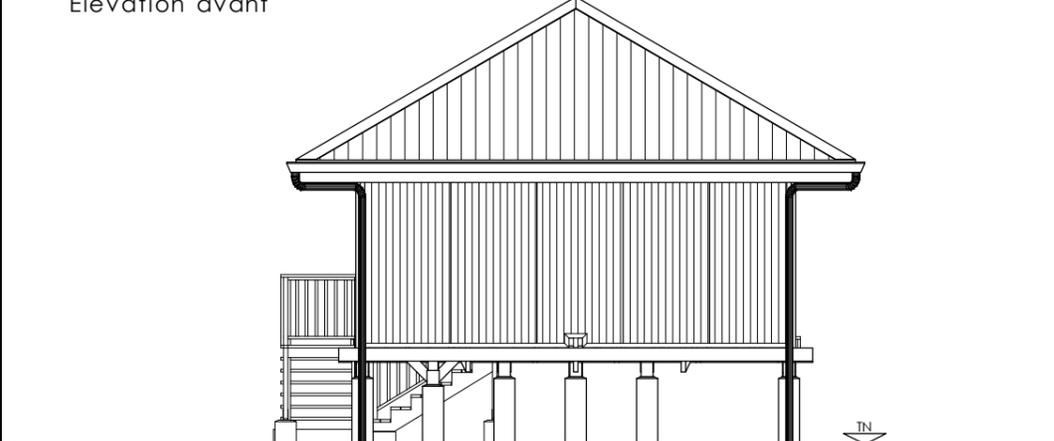

Elévation arrière

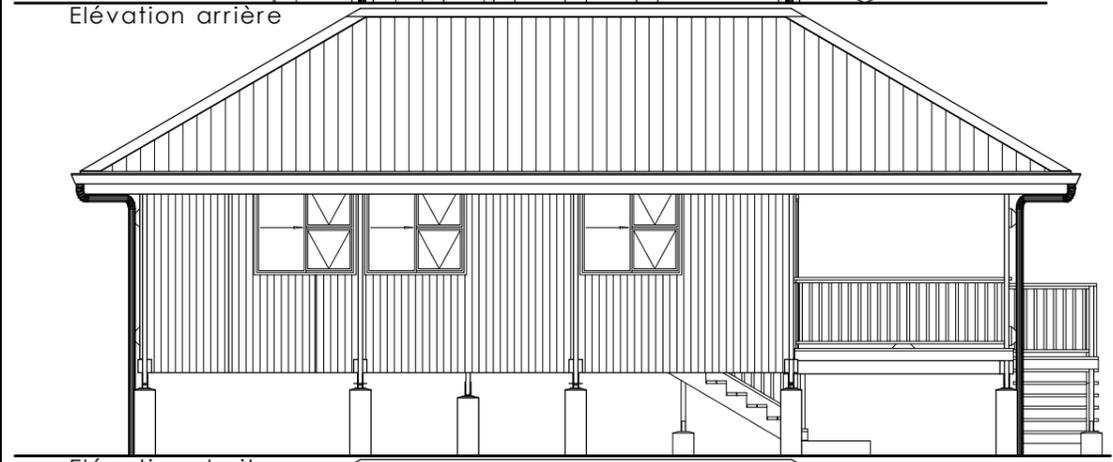




Elévation droite




Elévation gauche

Légende:

- F:142x132ht-Fenêtre avec double imposte
- IMP:142x40ht-Imposte
- PI:102x210ht-Porte intérieure
- PE:102x210ht-Porte extérieure
- BV:142x210ht-Baie vitrée

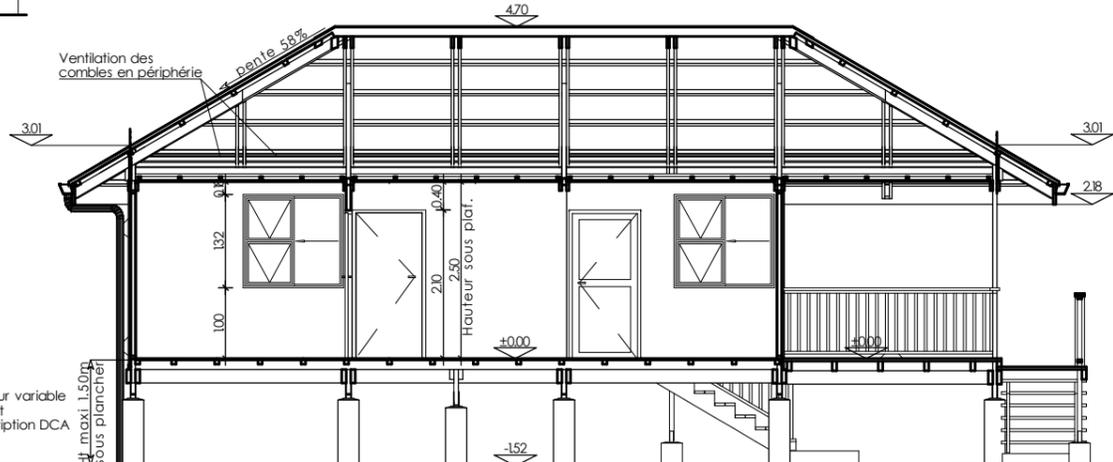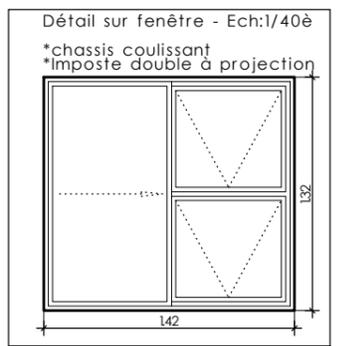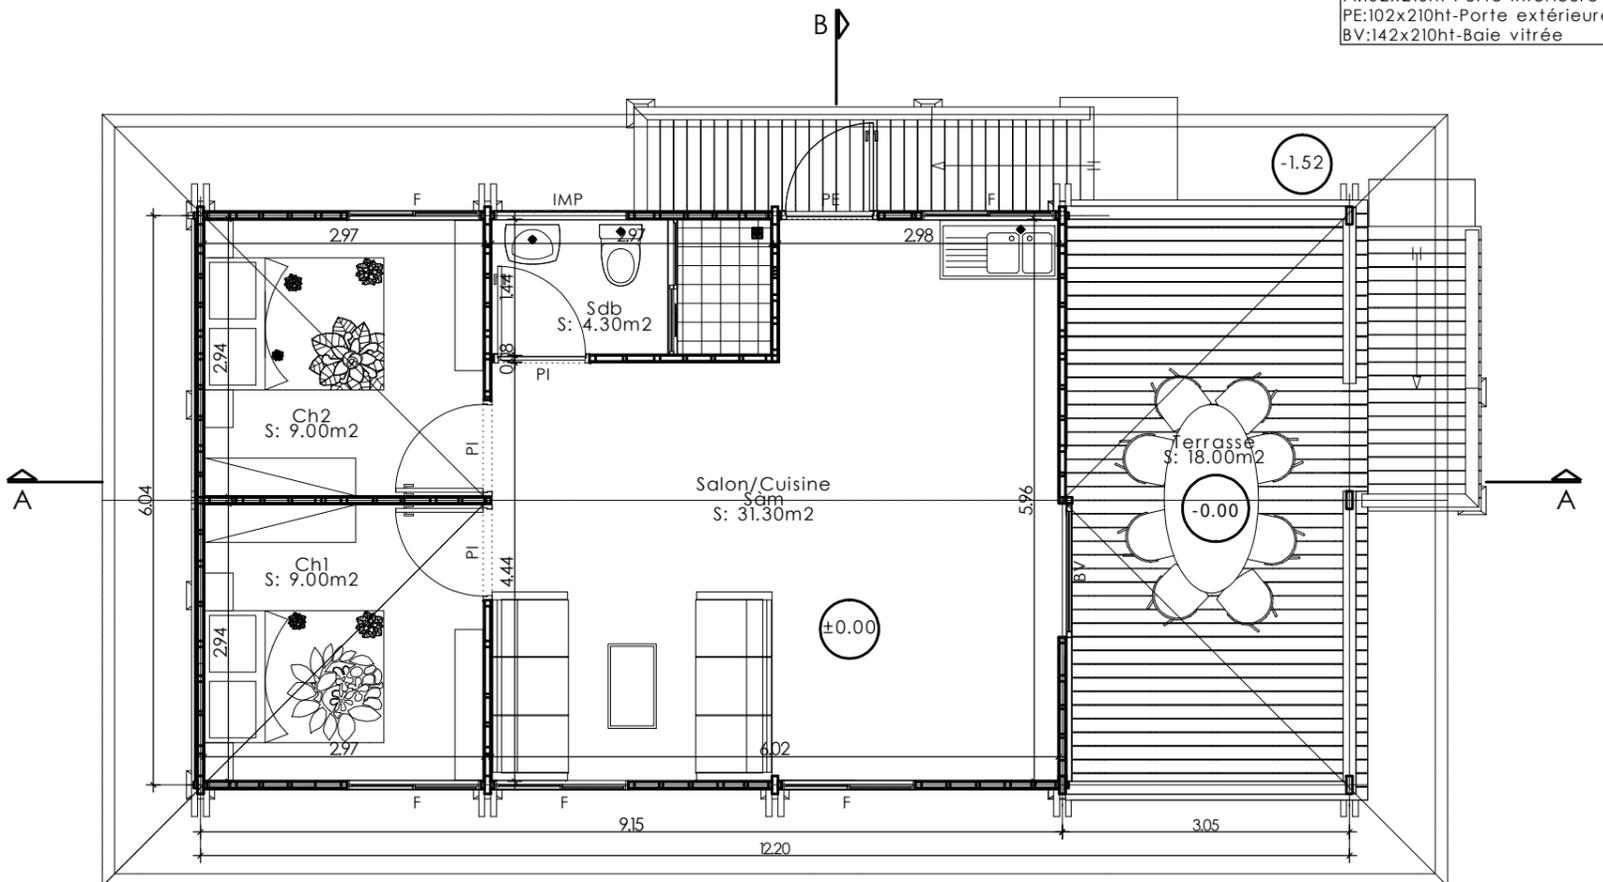

Coupe AA

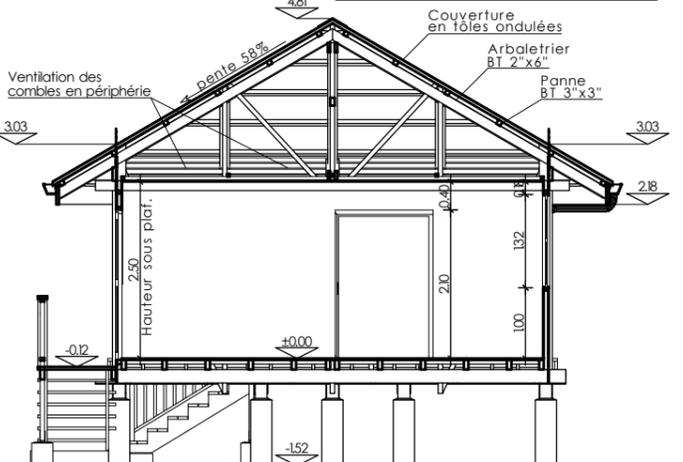

Coupe BB

Réf.	F0509
Indice	06A
Date	SEPT 2024
Fare type	F3.B.TP

Observation:
 Ind.04 du 02/05/2022: mise à jour
 Ind.05A du 30/04/2024: remplacement menuiserie aluminium par fenêtre et imposte à projection.
 Escalier arrière avec palier pour machine à laver, accès par la droite.
 Ind.06A du 19/09/2024: remplacement menuiserie aluminium par fenêtre avec imposte double à projection.

FARE F3 BOIS AVEC TERRASSE EN PIGNON Logement individuel (social)		
Plan architectural:	Ht 1.50m	Projeteur
Ech:	1/75è - Vue en plan 1/100è - Elévations et coupes	OPH
Page	1/1	

Ces plans sont la propriété de l'OPH ce qui lui confère un monopole d'exploitation et lui permet de s'opposer à leur utilisation, leur modification ou leur dénaturation. Sauf autorisation spéciale de l'OPH dans le cadre du dossier de demande de permis de construire

Office Polynésien de l'Habitat