




Élévation avant

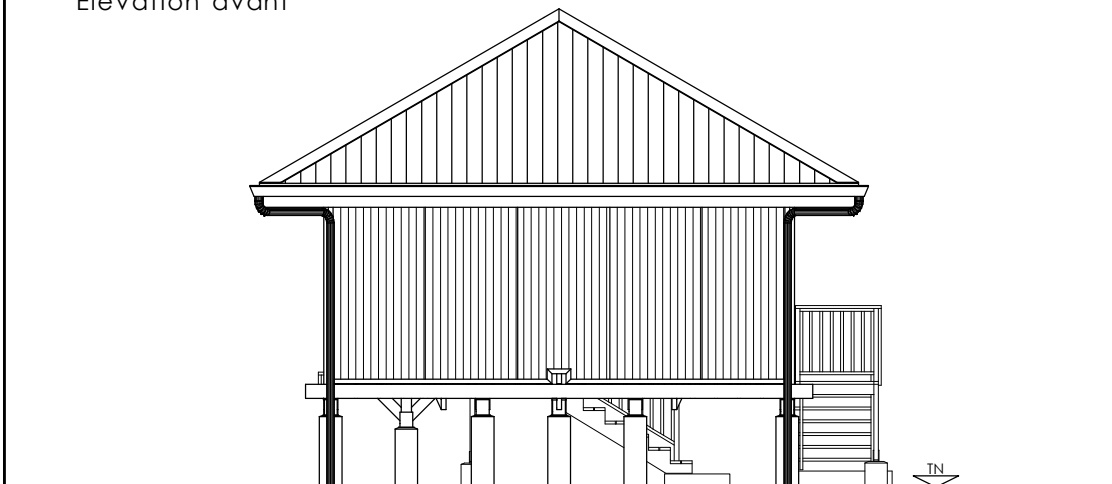



Élévation arrière

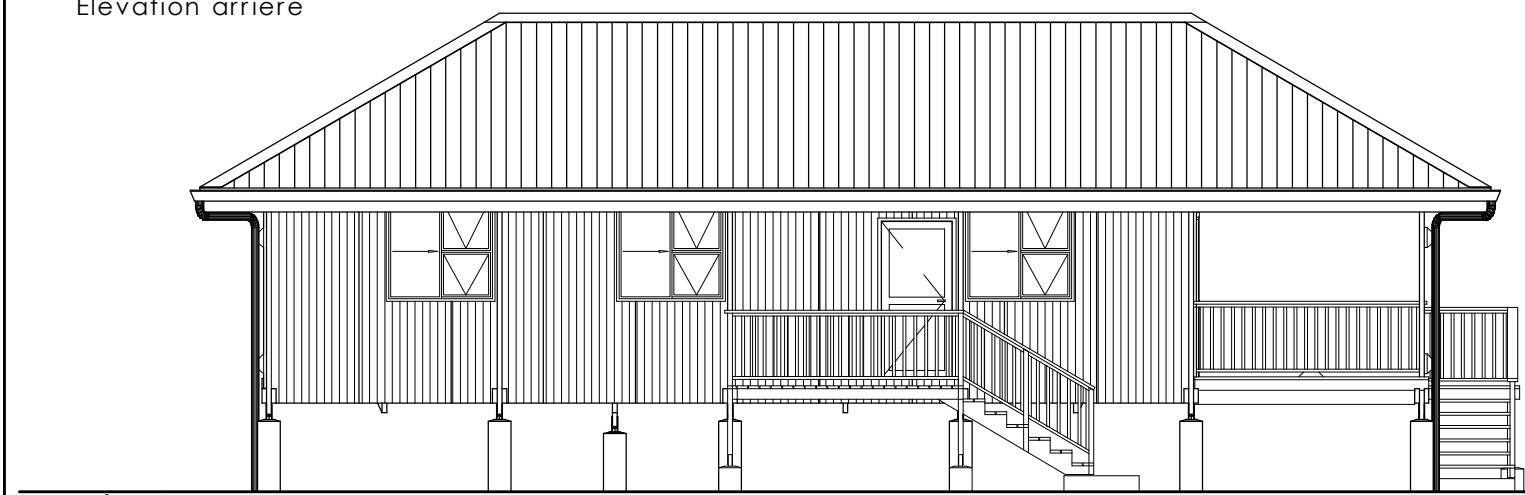


Élévation droite

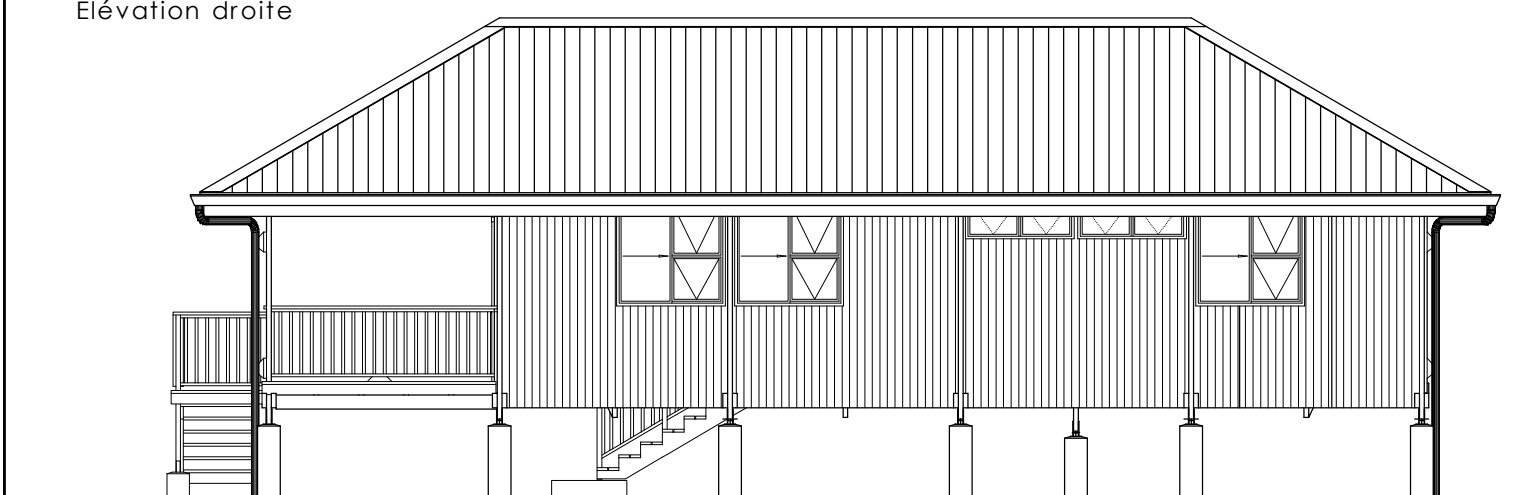


Élévation gauche

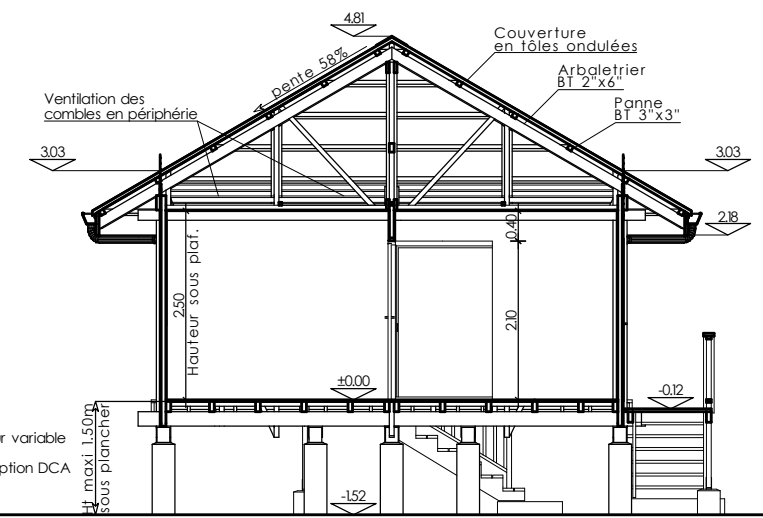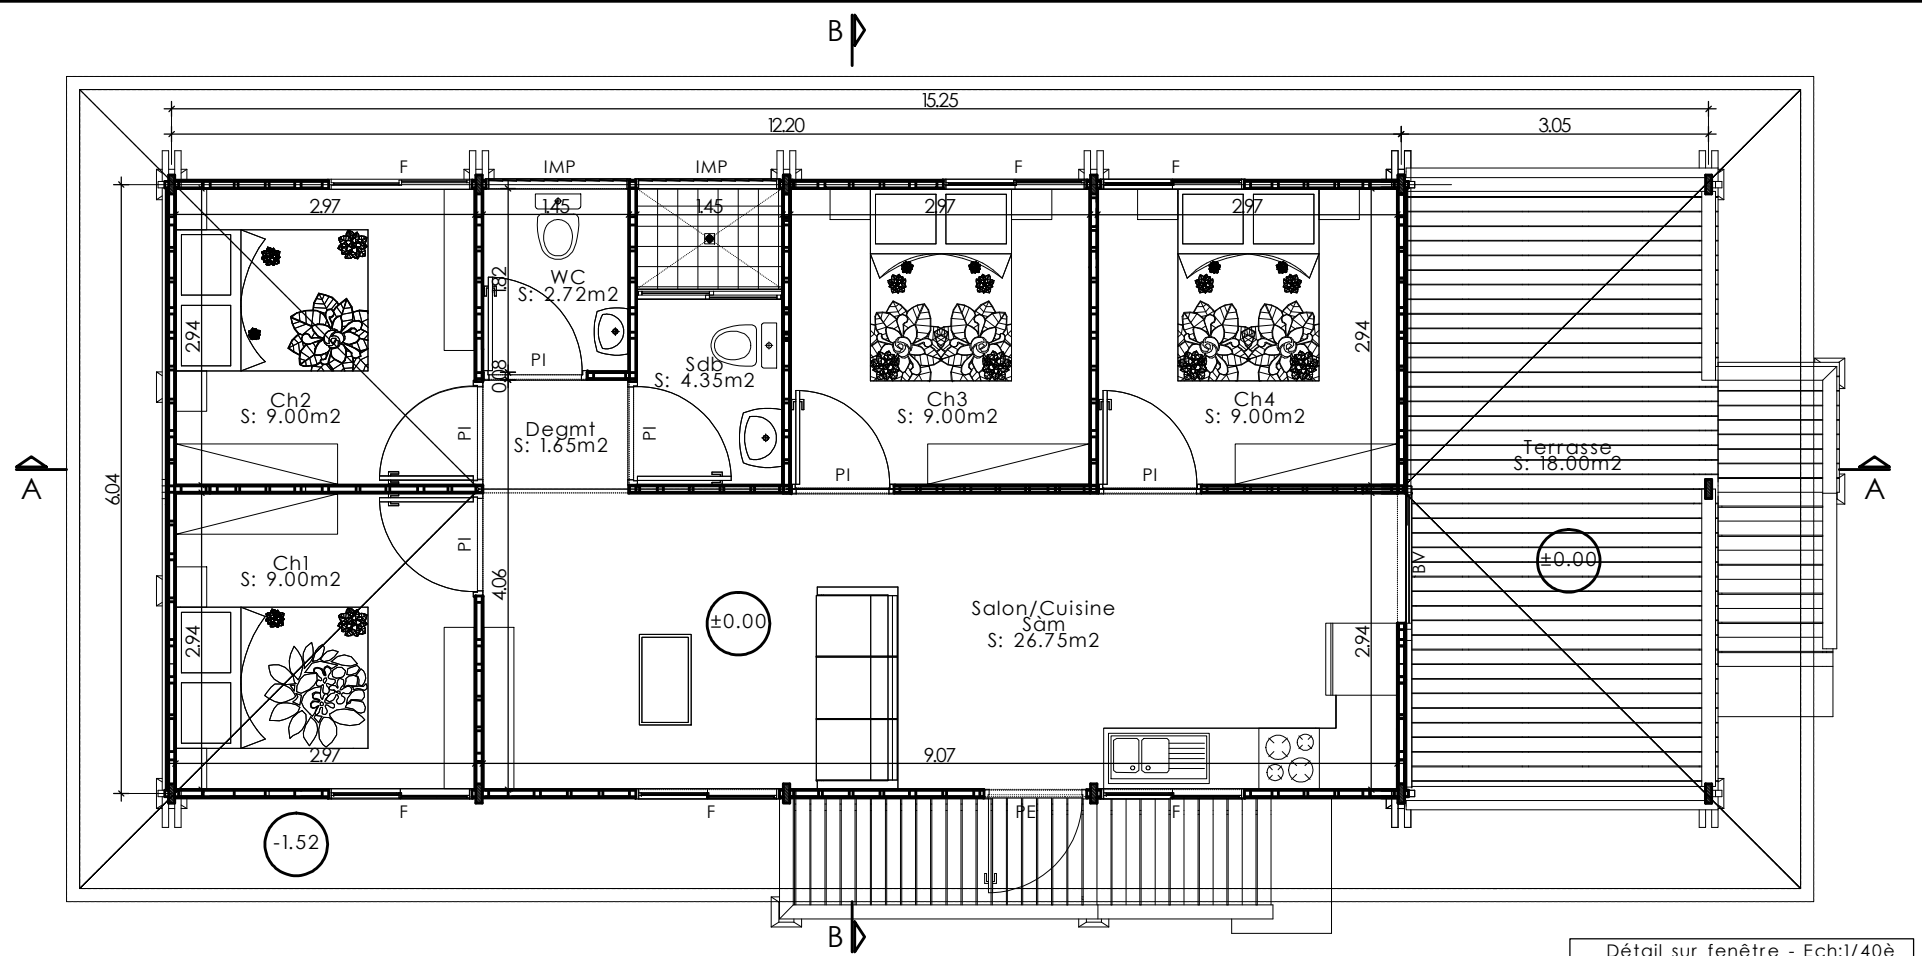

Coupe BB

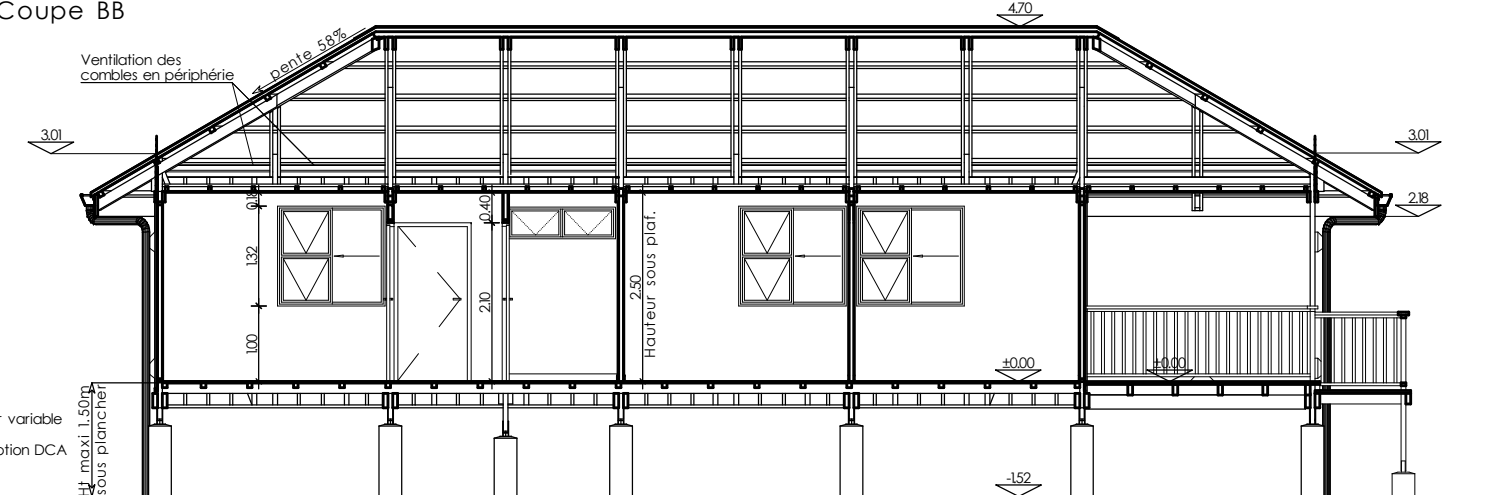

Coupe AA

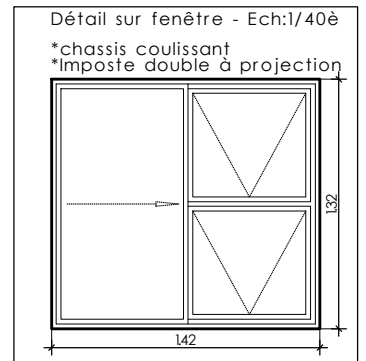

- Légende:
- F:142X132ht-Fenêtre avec double imposte
  - IMP:142x40ht-Imposte
  - PI:102x210ht-Porte intérieure
  - PE:102x210ht-Porte extérieure
  - BV:142x210ht-Baie vitrée

Réf.	F0511
Indice	07A
Date	SEPT 2024
Fare type	F5.B.TP

Observation:  
 Ind.05 du 15/07/2022: mise à jour  
 Ind.06A du 30/04/2024: remplacement menuiserie aluminium par fenêtre et imposte à projection.  
 Escalier terrasse ,accès par la droite.  
 Escalier en façade avec palier pour machine à laver, accès par la droite.  
 Ind.07A du 19/09/2024: remplacement menuiserie aluminium par fenêtre avec imposte double à projection.

FARE F5 BOIS AVEC TERRASSE EN PIGNON Logement individuel (social)		
Plan architectural: Ht 1.50m	Projeteur	Page
Ech: 1/75è - Vue en plan 1/100è - Elévations et coupes	OPH	1/1

Ces plans sont la propriété de l'OPH ce qui lui confère un monopole d'exploitation et lui permet de s'opposer à leur utilisation, leur modification ou leur dénaturation. Sauf autorisation spéciale de l'OPH dans le cadre du dossier de demande de permis de construire