



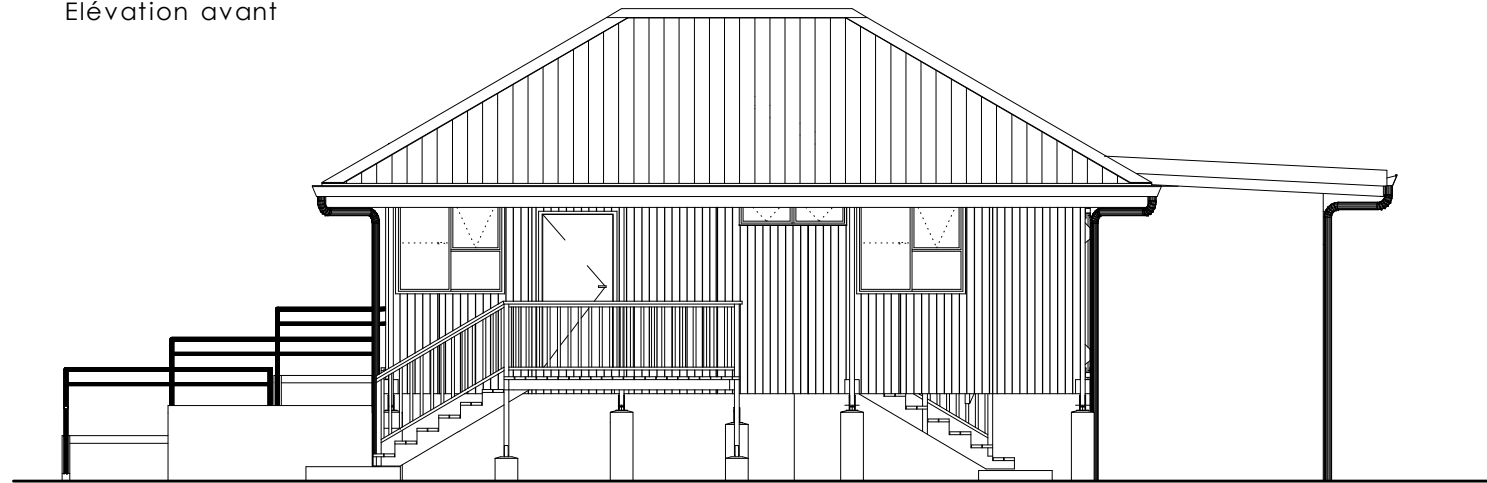


Elévation avant

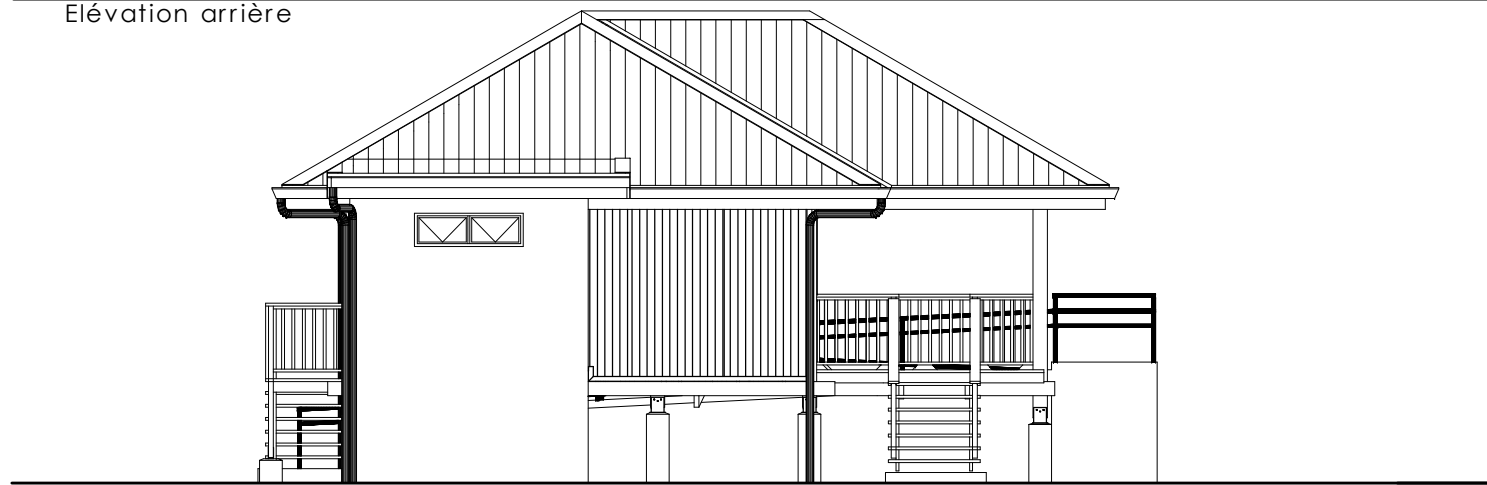



Elévation arrière




Elévation droite

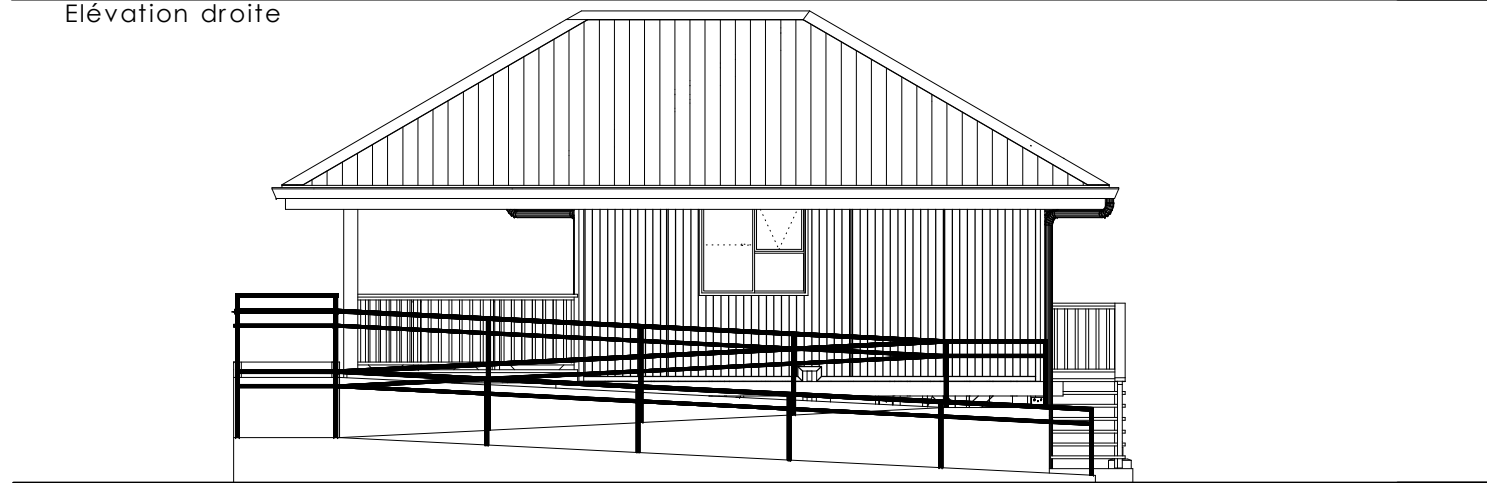

Elévation gauche

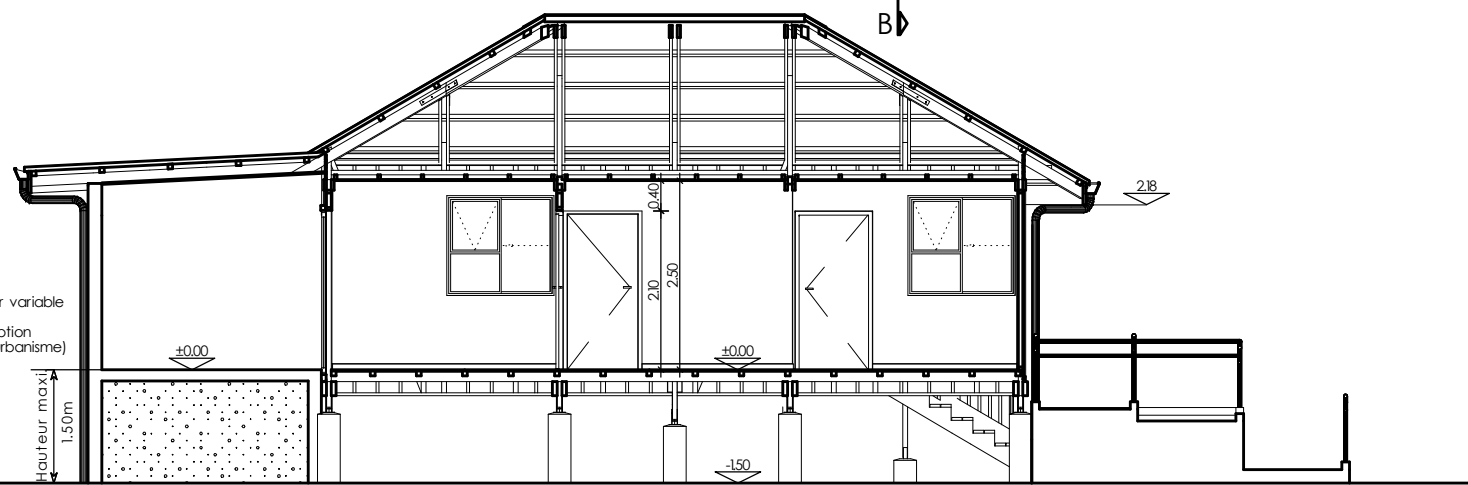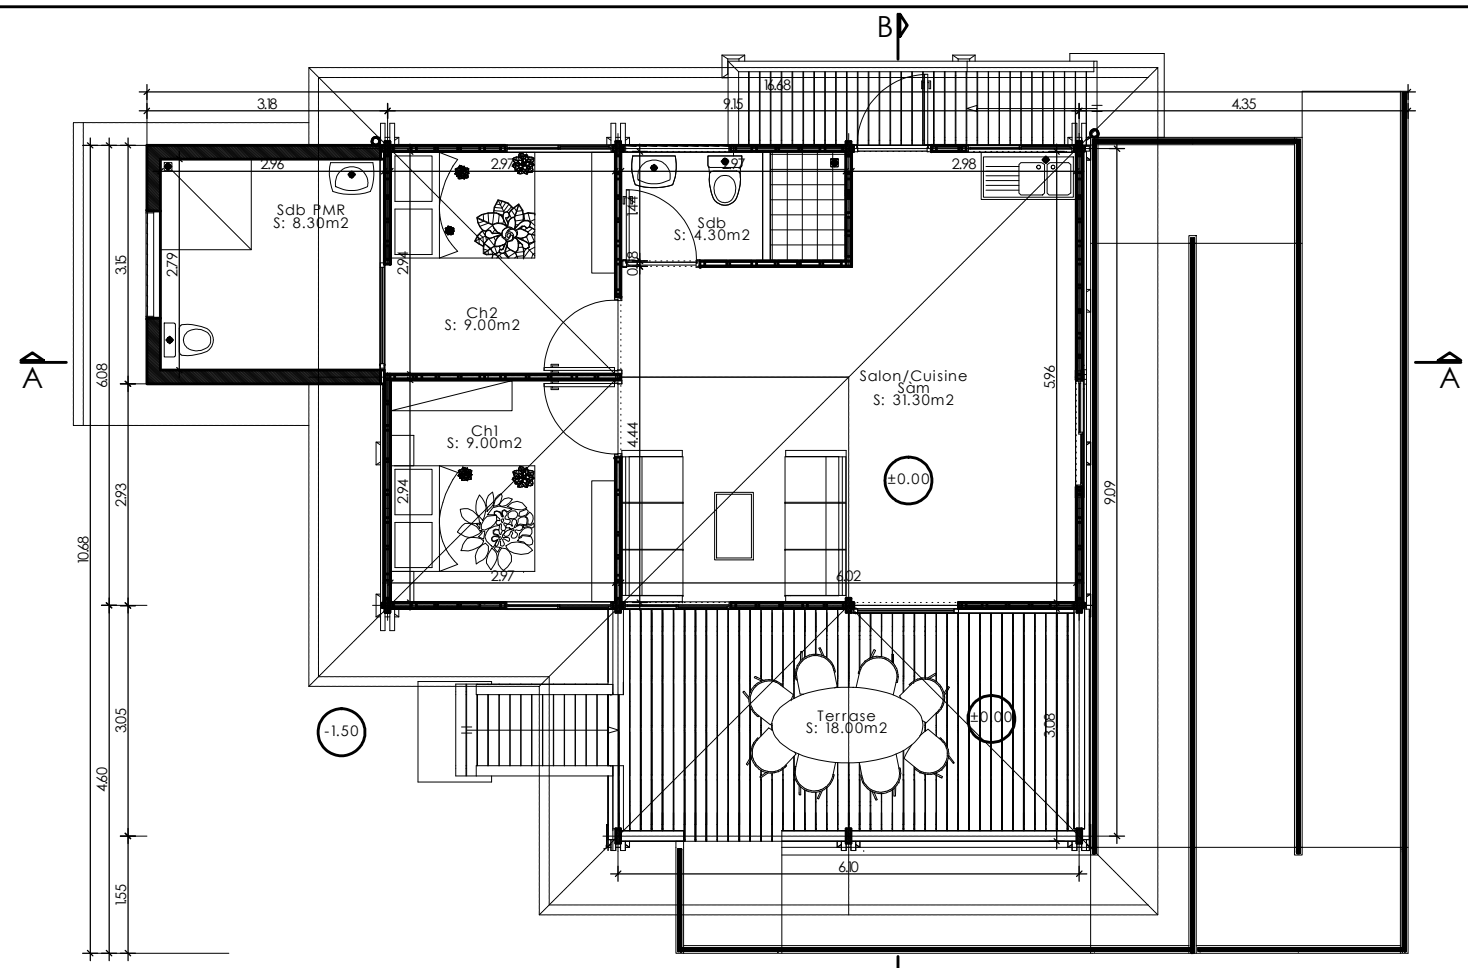

Coupe AA

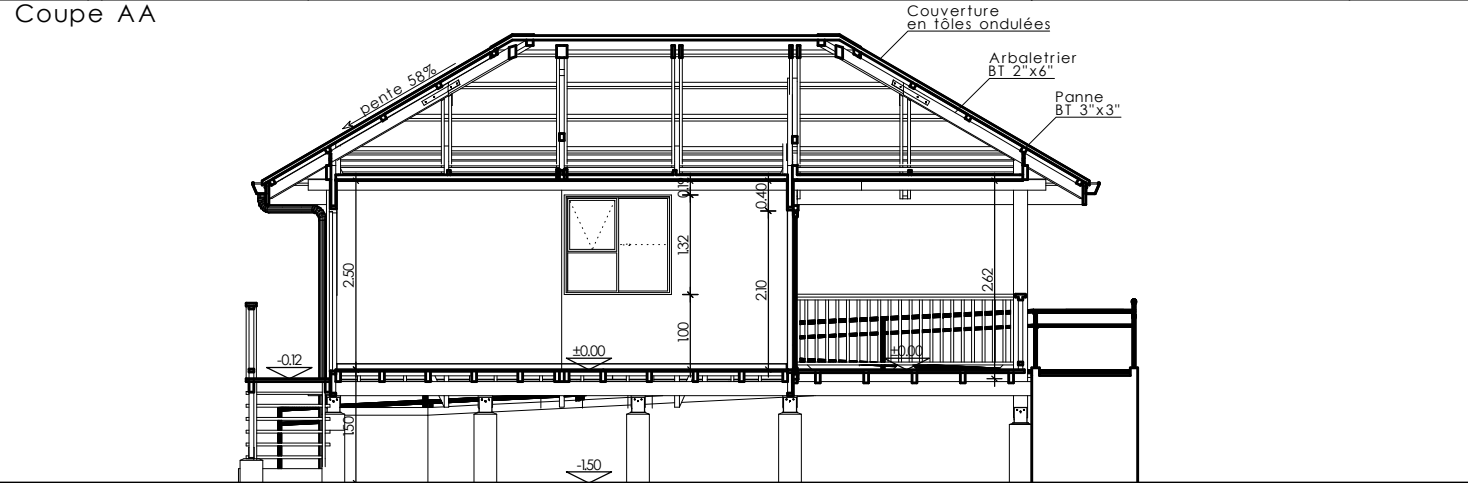

Coupe BB

Réf.	F0499
Indice	03A
Date	JUIN 2024
Fare type	F3.BT.PMR

Observation:
 Ind.02 du 24/08/2022: mise à jour
 Ind.03 du 30/04/2024: remplacement menuiserie aluminium par fenêtre et imposte à projection.

FARE F3 BOIS AVEC TERRASSE - PMR Logement individuel (social)		
Plan architectural: Ht 1.50m	Projeteur	Page
Ech: 1/100è - Vue en plan 1/100è - Elévations et coupes	OPH	1/1

Ces plans sont la propriété de l'OPH ce qui lui confère un monopole d'exploitation et lui permet de s'opposer à leur utilisation, leur modification ou leur dénaturation. Sauf autorisation spéciale de l'OPH dans le cadre du dossier de demande de permis de construire

Office Polynésien de l'Habitat