





Elévation avant



Elévation arrière

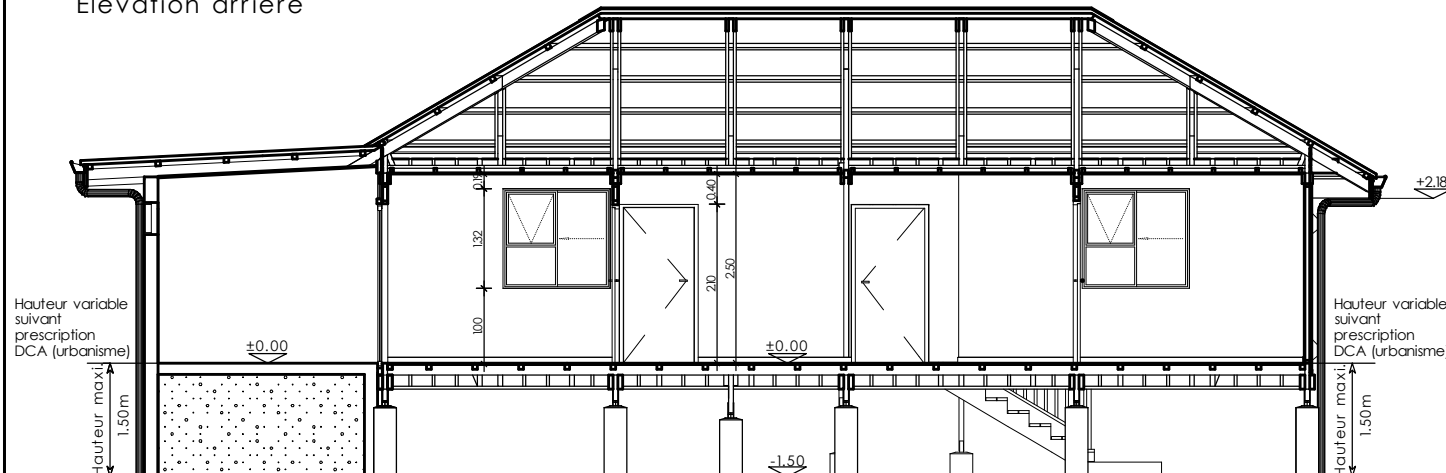


Coupe AA

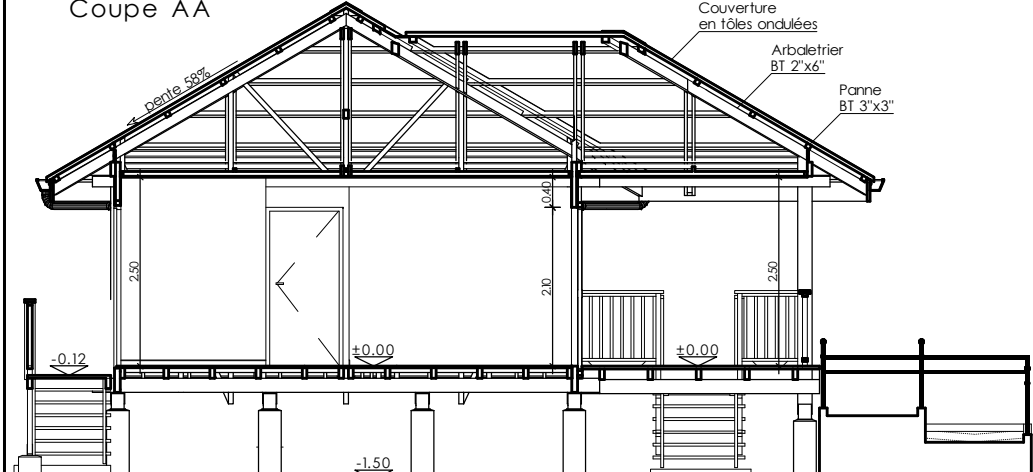


Coupe BB



Elévation droite

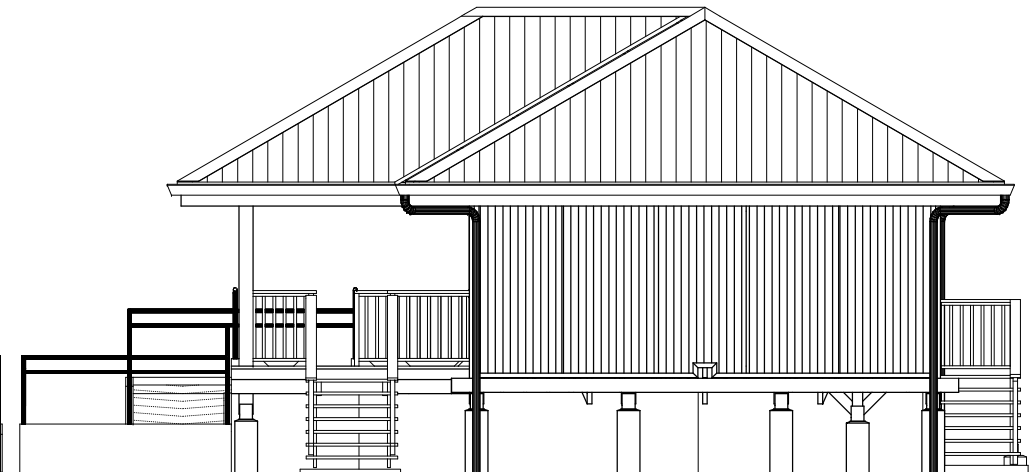

Elévation gauche

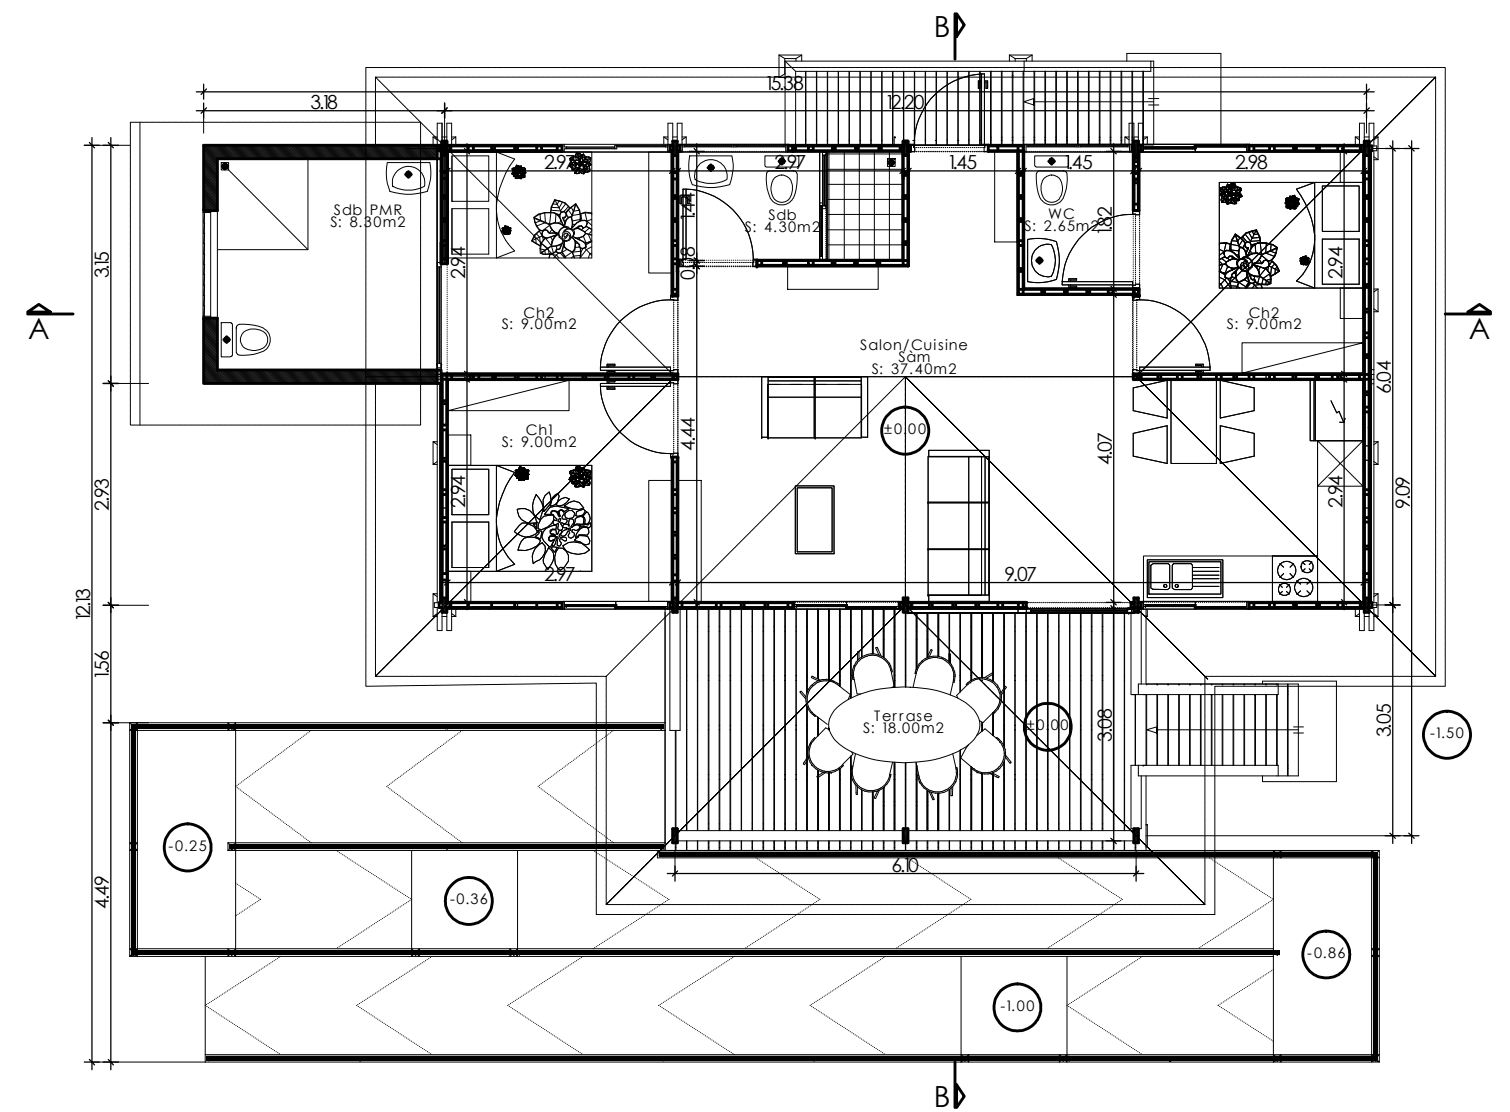

Réf.	F0500
Indice	03A
Date	JUIN 2024
Fare type	F4.BT.PMR

Observation:
 Ind.02 du 24/08/2022: mise à jour
 Ind.03A du 30/04/2024: remplacement menuiserie aluminium par fenêtre et imposte à projection. Escalier terrasse avec double main courante et décaler du mur de façade, accès coté gauche. Escalier arrière avec palier pour machine à laver, accès coté droite.

FARE F4 BOIS AVEC TERRASSE - PMR Logement individuel (social)		
Plan architectural:	Ht 1.50m	Projeteur
Ech:	1/100è - Vue en plan 1/100è - Elévations et coupes	OPH
		Page
		1/1

Ces plans sont la propriété de l'OPH ce qui lui confère un monopole d'exploitation et lui permet de s'opposer à leur utilisation, leur modification ou leur dénaturation. Sauf autorisation spéciale de l'OPH dans le cadre du dossier de demande de permis de construire