




Elévation avant

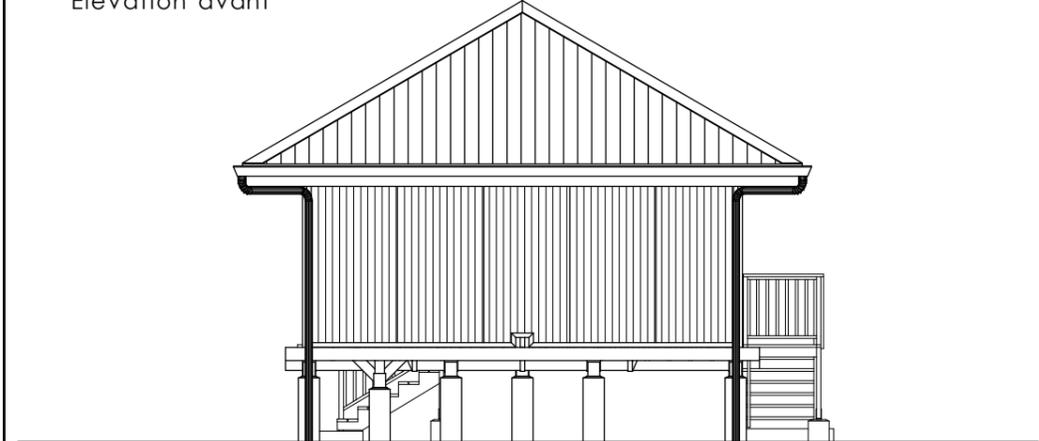




Elévation arrière

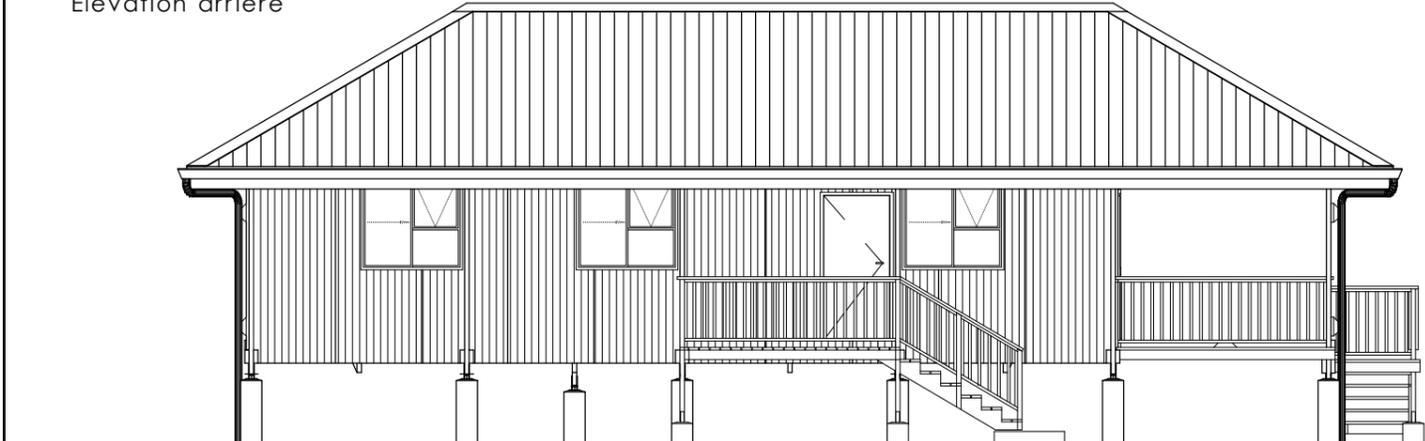

Elévation droite

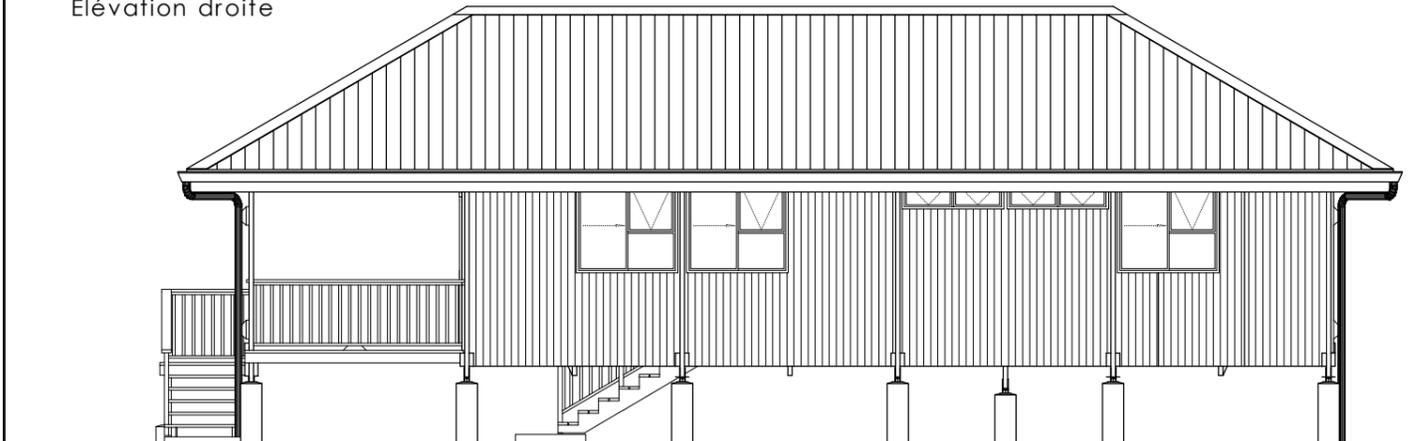

Elévation gauche

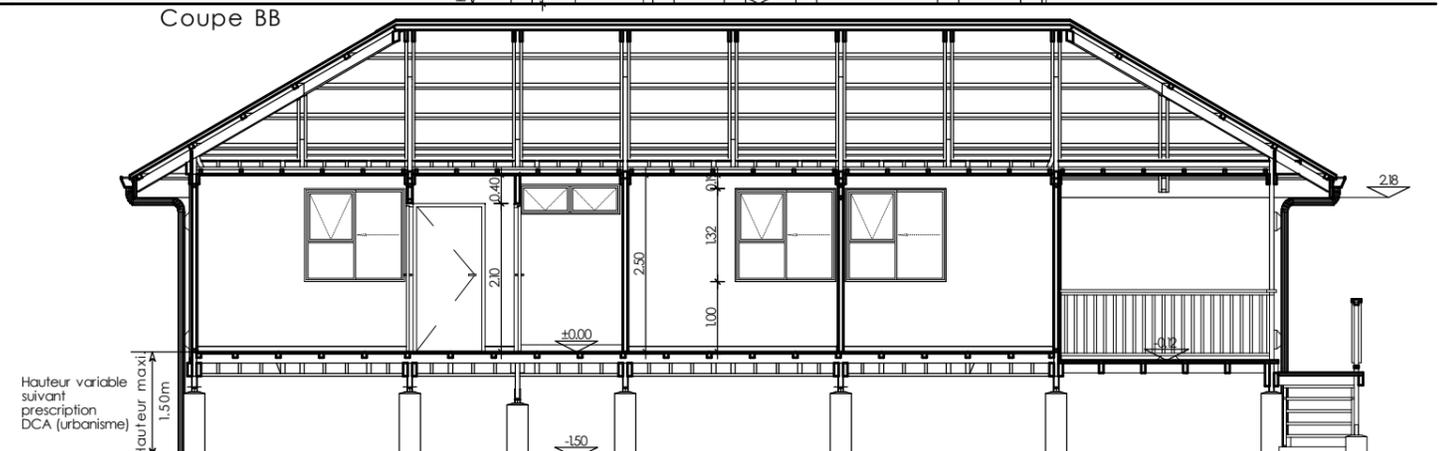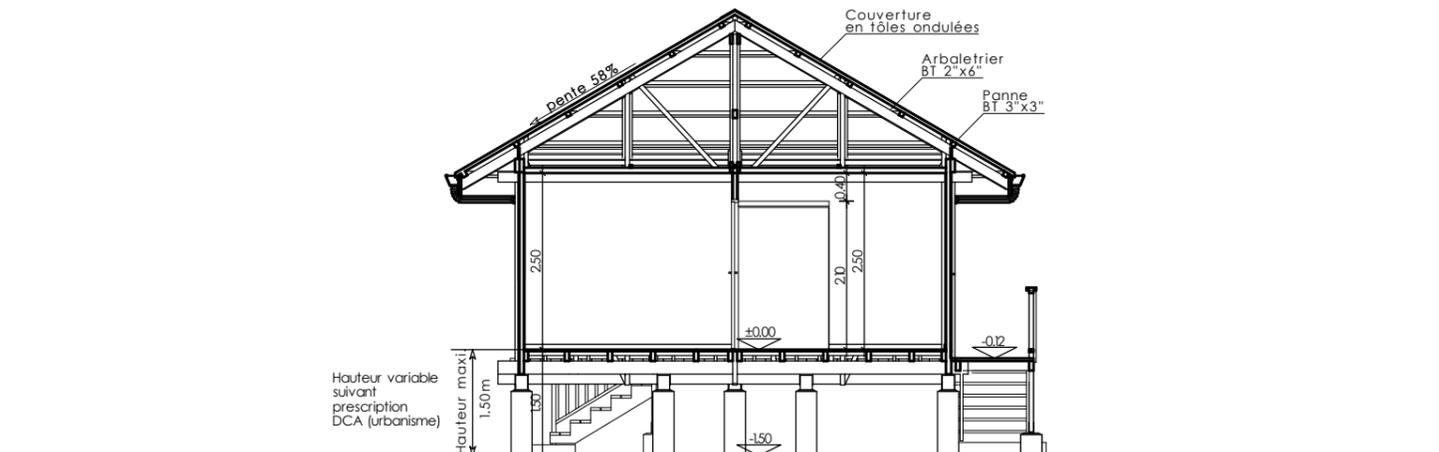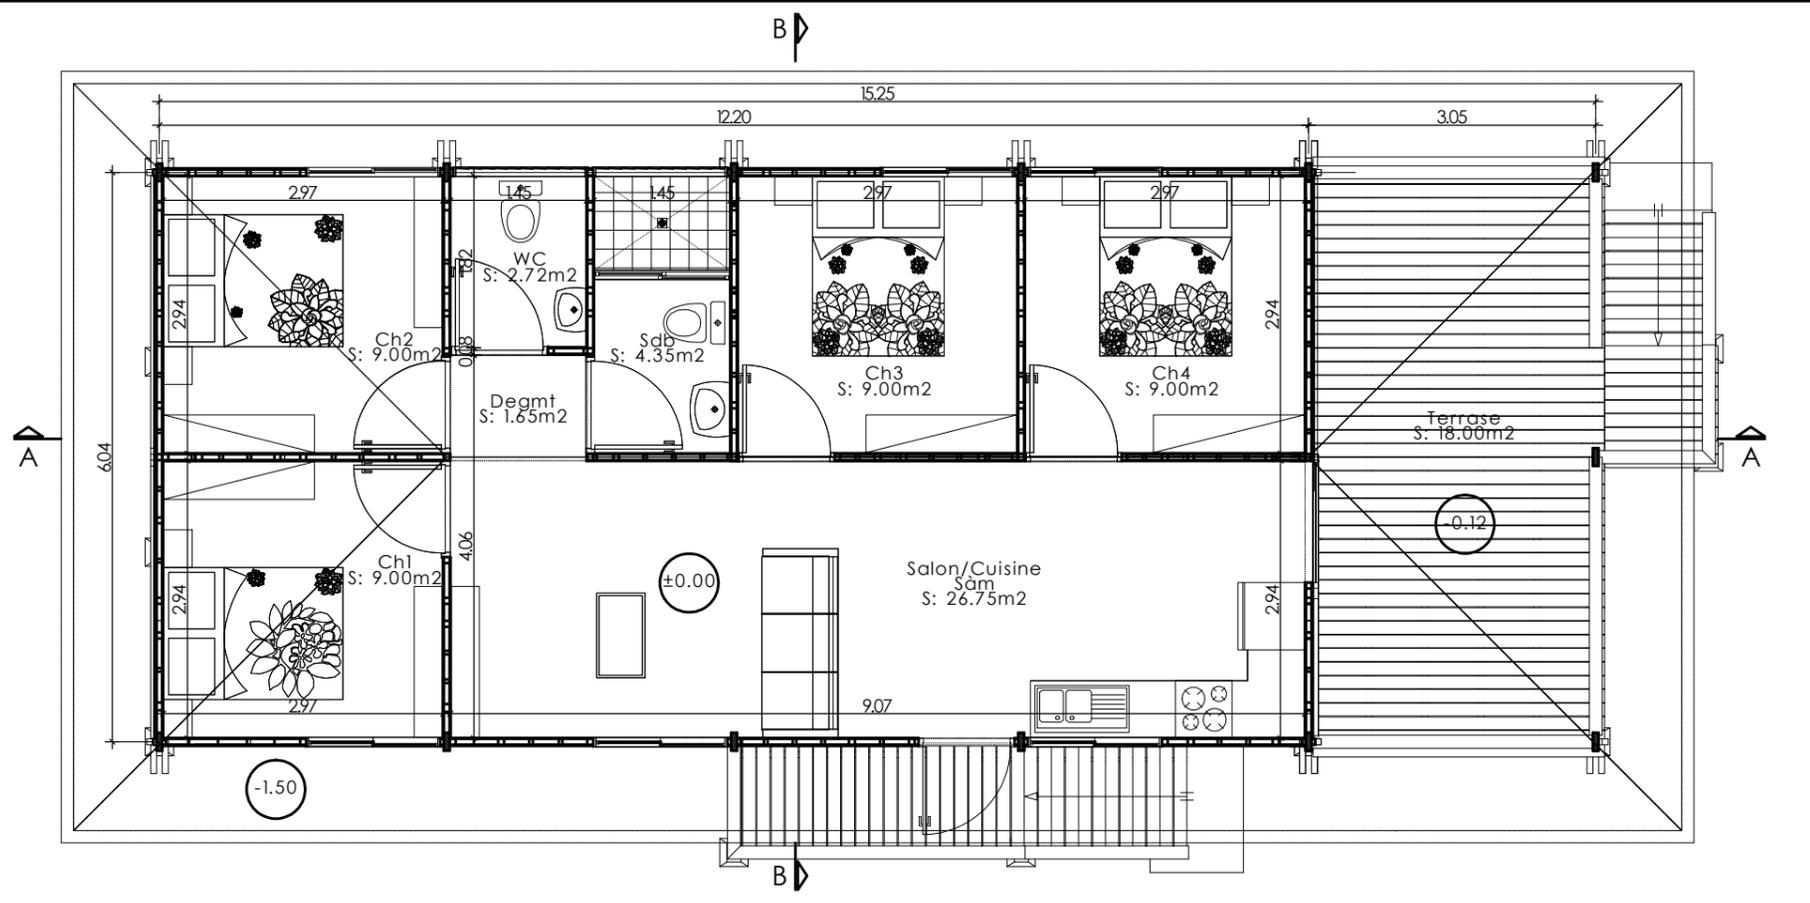

Réf.	F0511
Indice	06A
Date	JUIN 2024
Fare type	F5.B.TP

**Observation:**  
 Ind.05 du 15/07/2022: mise à jour  
 Ind.06A du 30/04/2024: remplacement menuiserie aluminium par fenêtre et imposte à projection.  
 Escalier terrasse, accès par la droite.  
 Escalier en façade avec palier pour machine à laver, accès par la droite.

FARE F5 BOIS AVEC TERRASSE EN PIGNON Logement individuel (social)		
Plan architectural: Ht 1.50m	Projeteur	Page
Ech: 1/75è - Vue en plan 1/100è - Elévations et coupes	OPH	1/1

Ces plans sont la propriété de l'OPH ce qui lui confère un monopole d'exploitation et lui permet de s'opposer à leur utilisation, leur modification ou leur dénaturation. Sauf autorisation spéciale de l'OPH dans le cadre du dossier de demande de permis de construire